

PROYECTO BÁSICO Y DE EJECUCIÓN

**CERRAMIENTO EXTERIOR Y ACONDICIONAMIENTO INTERIOR
DE POLIDEPORTIVO MUNICIPAL**

Avda. de los Arrieros, s/n
28721 Cabanillas de la Sierra





DOC.2_ PLANOS

Promotor: Excmo. Ayto. de Cabanillas de la Sierra

Arquitecto: Pablo Rodríguez Aznar

Fecha: marzo 2016

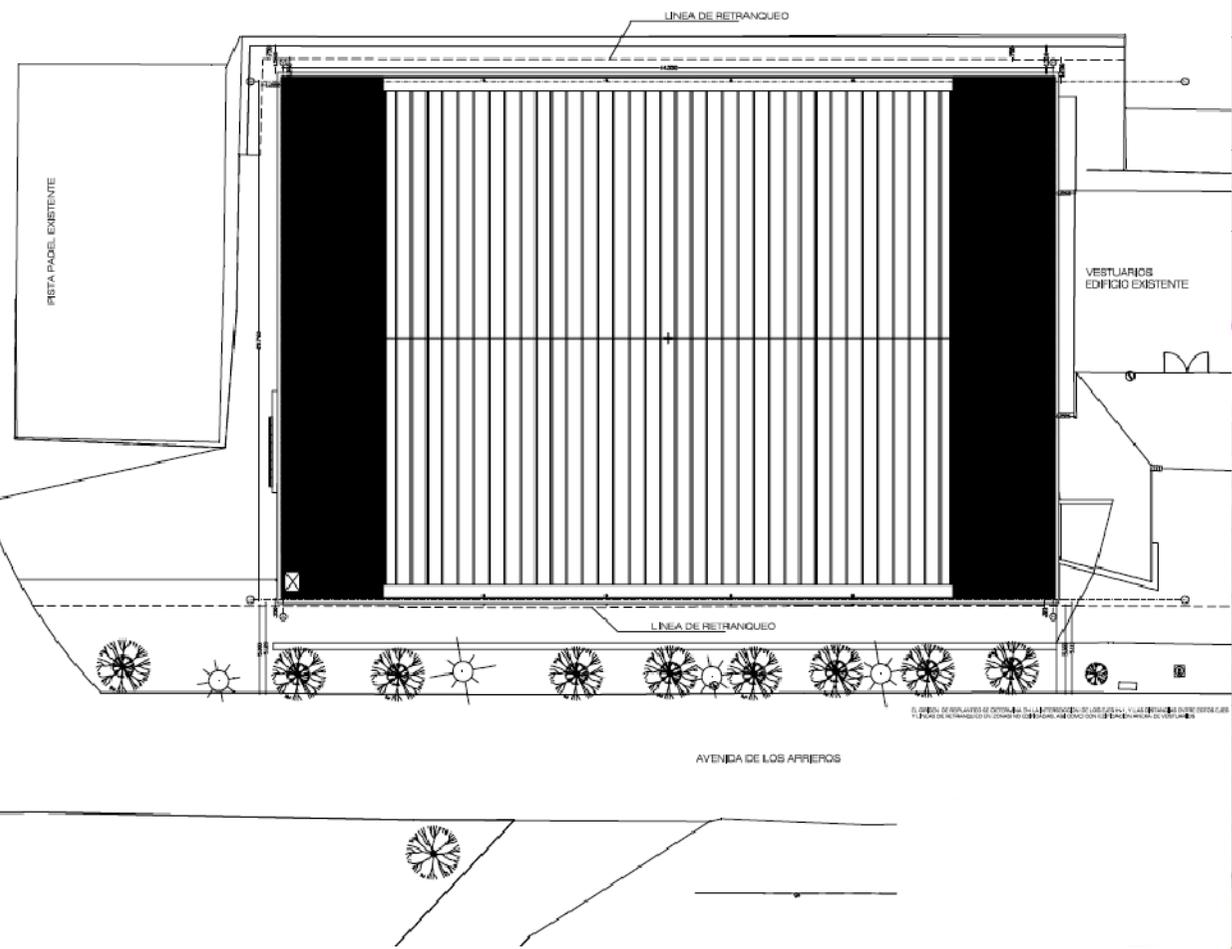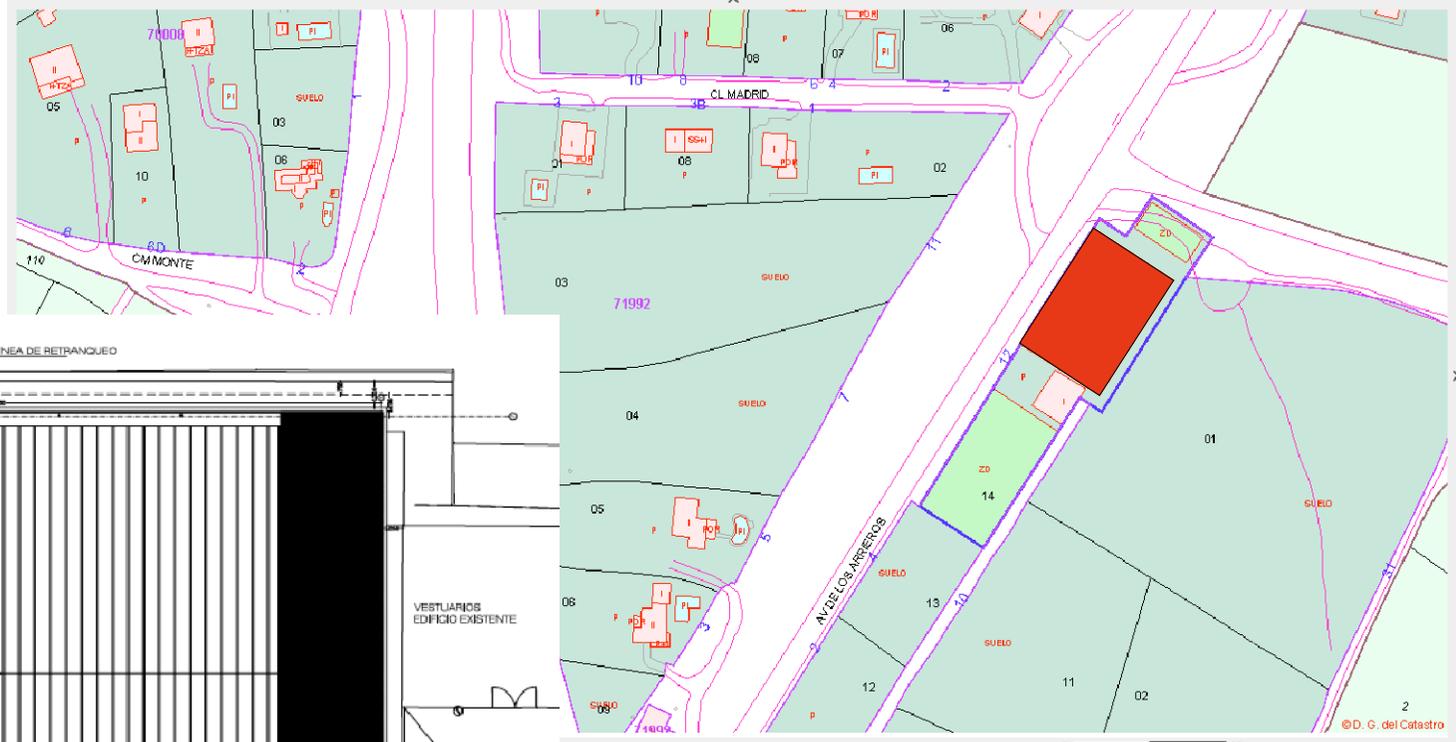



PROYECTO BÁSICO Y DE EJECUCIÓN

CERRAMIENTO EXTERIOR Y ACONDICIONAMIENTO INTERIOR DE POLIDEPORTIVO MUNICIPAL
 Avda. de los Arrieros, s/n. Cabanillas de la Sierra

PLANO:
S01_SITUACIÓN Y EMPLAZAMIENTO
 ESCALA: sin escala
 TAMAÑO: DIN-A4

propiedad: EXCMO. AYTO. DE CABANILLAS DE LA SIERRA arquitecto: D. PABLO RODRIGUEZ AZNAR	
--	--

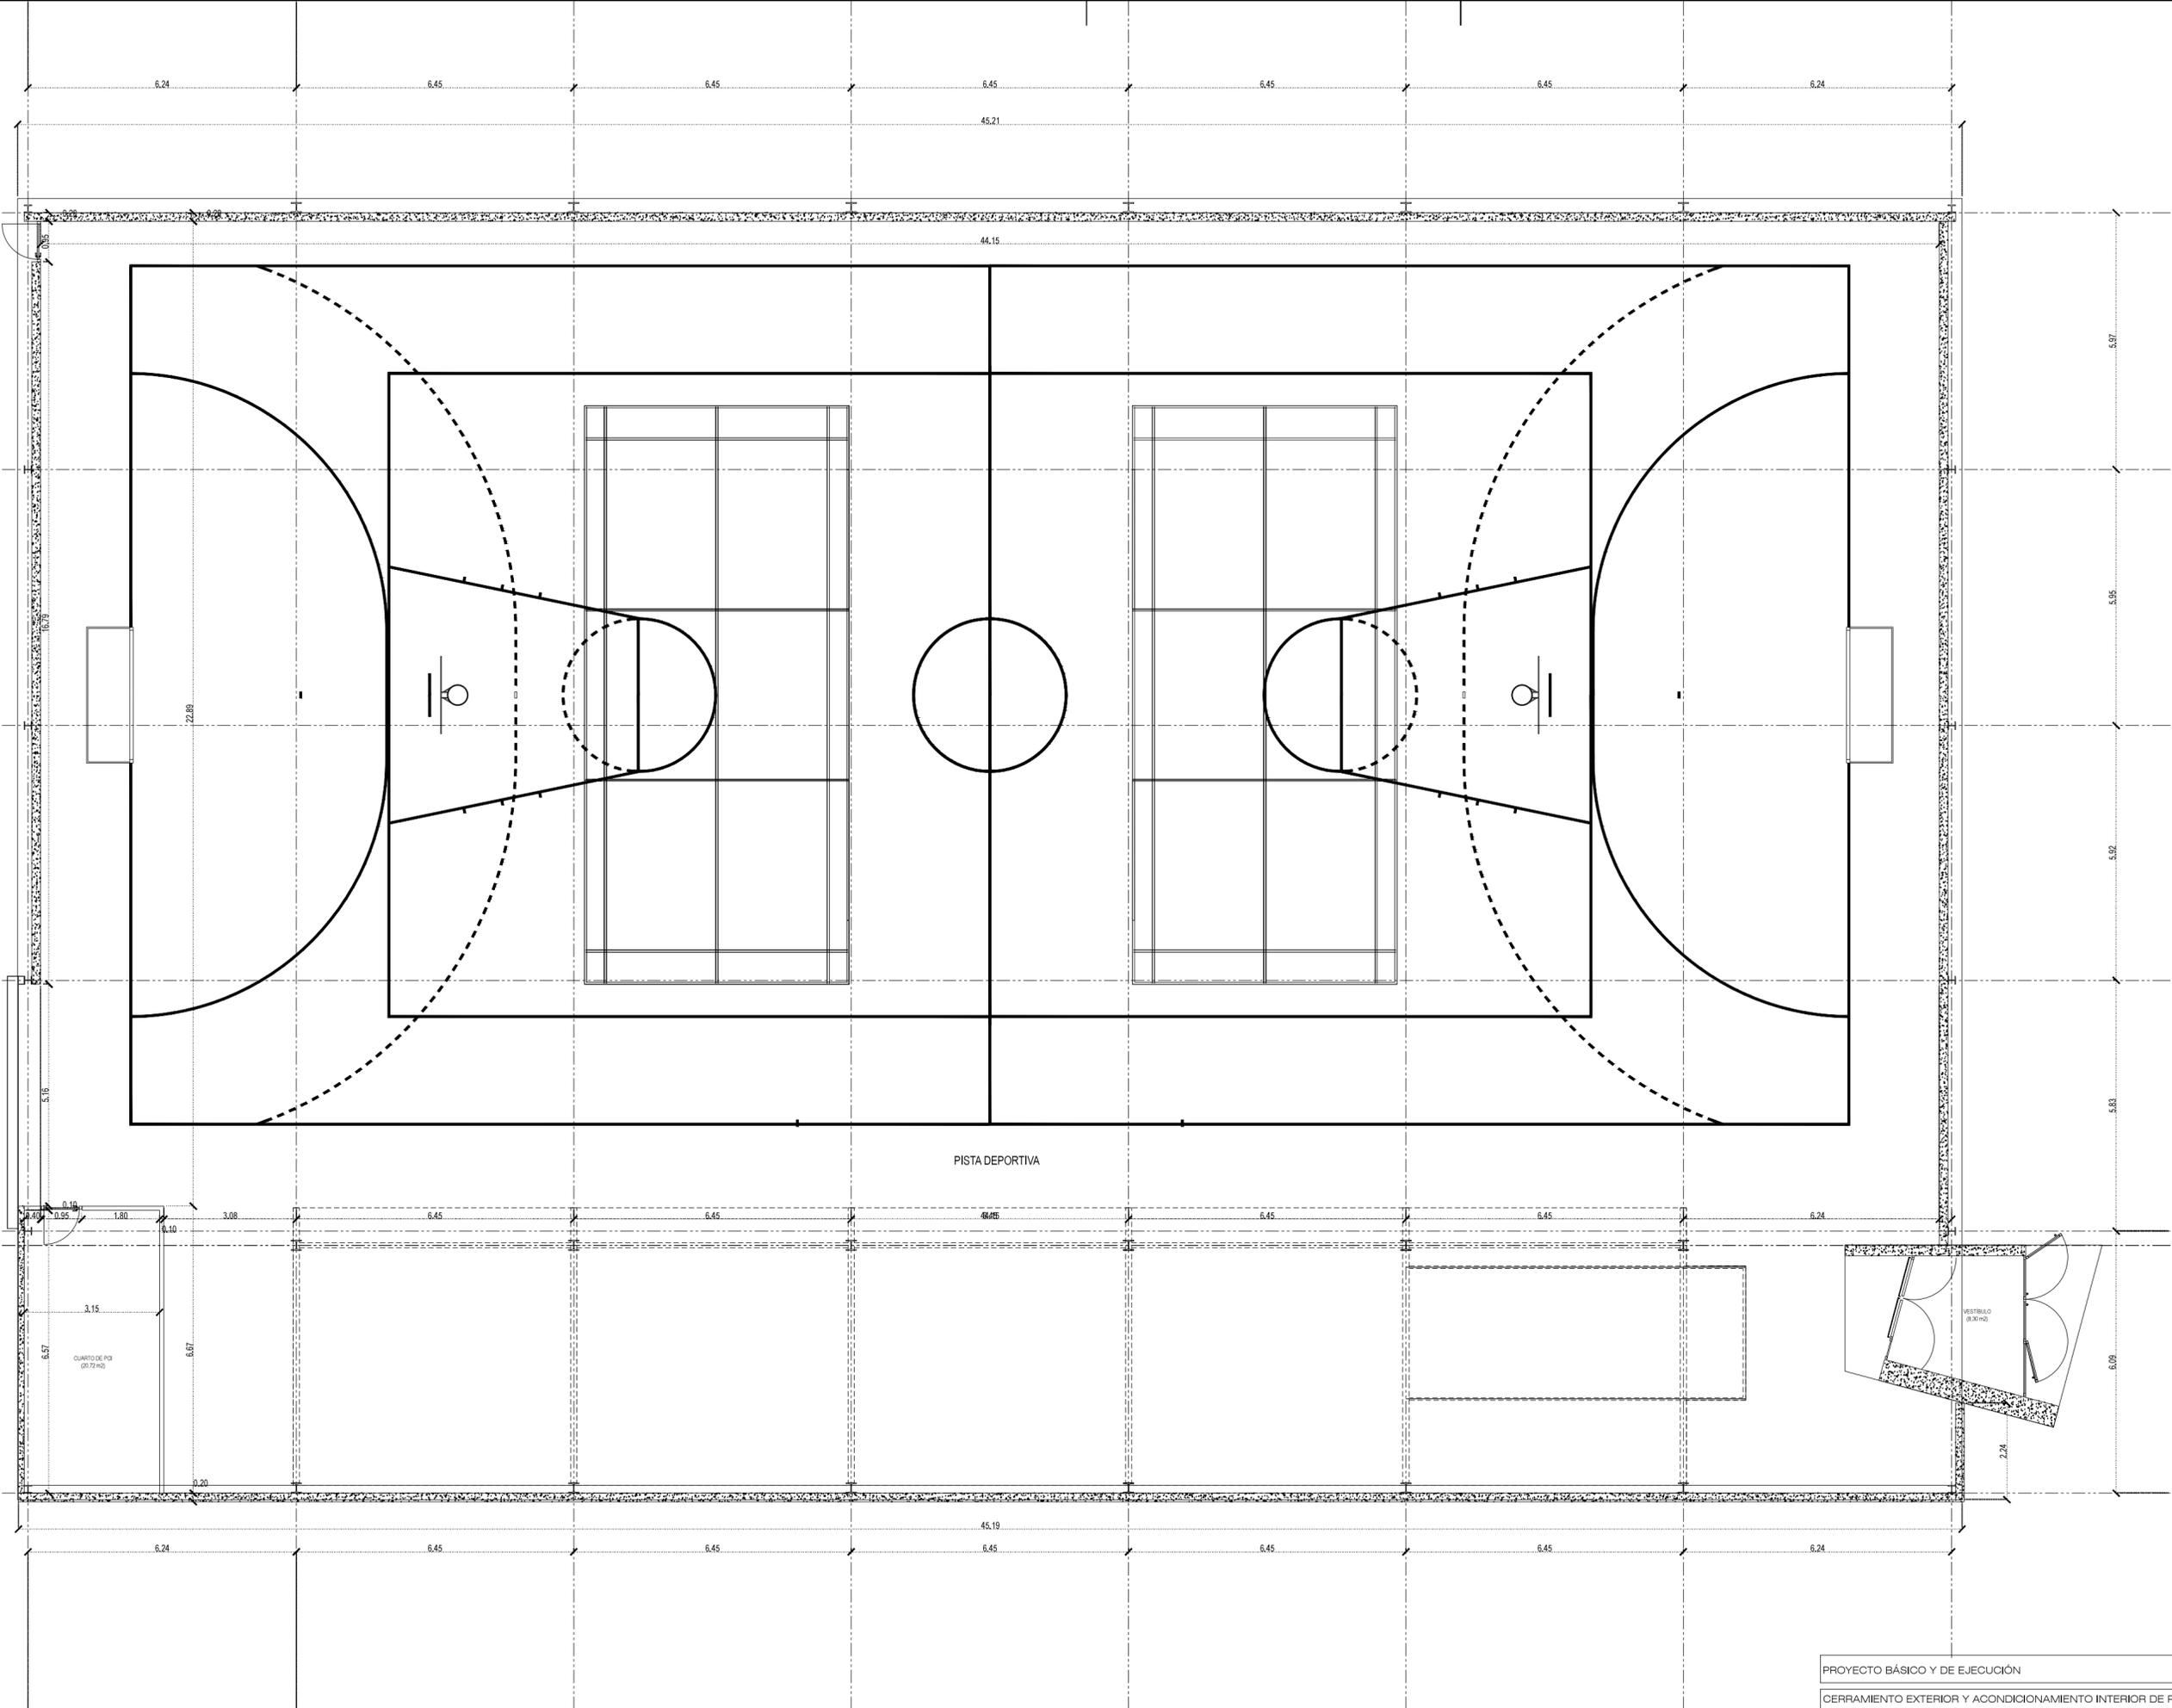

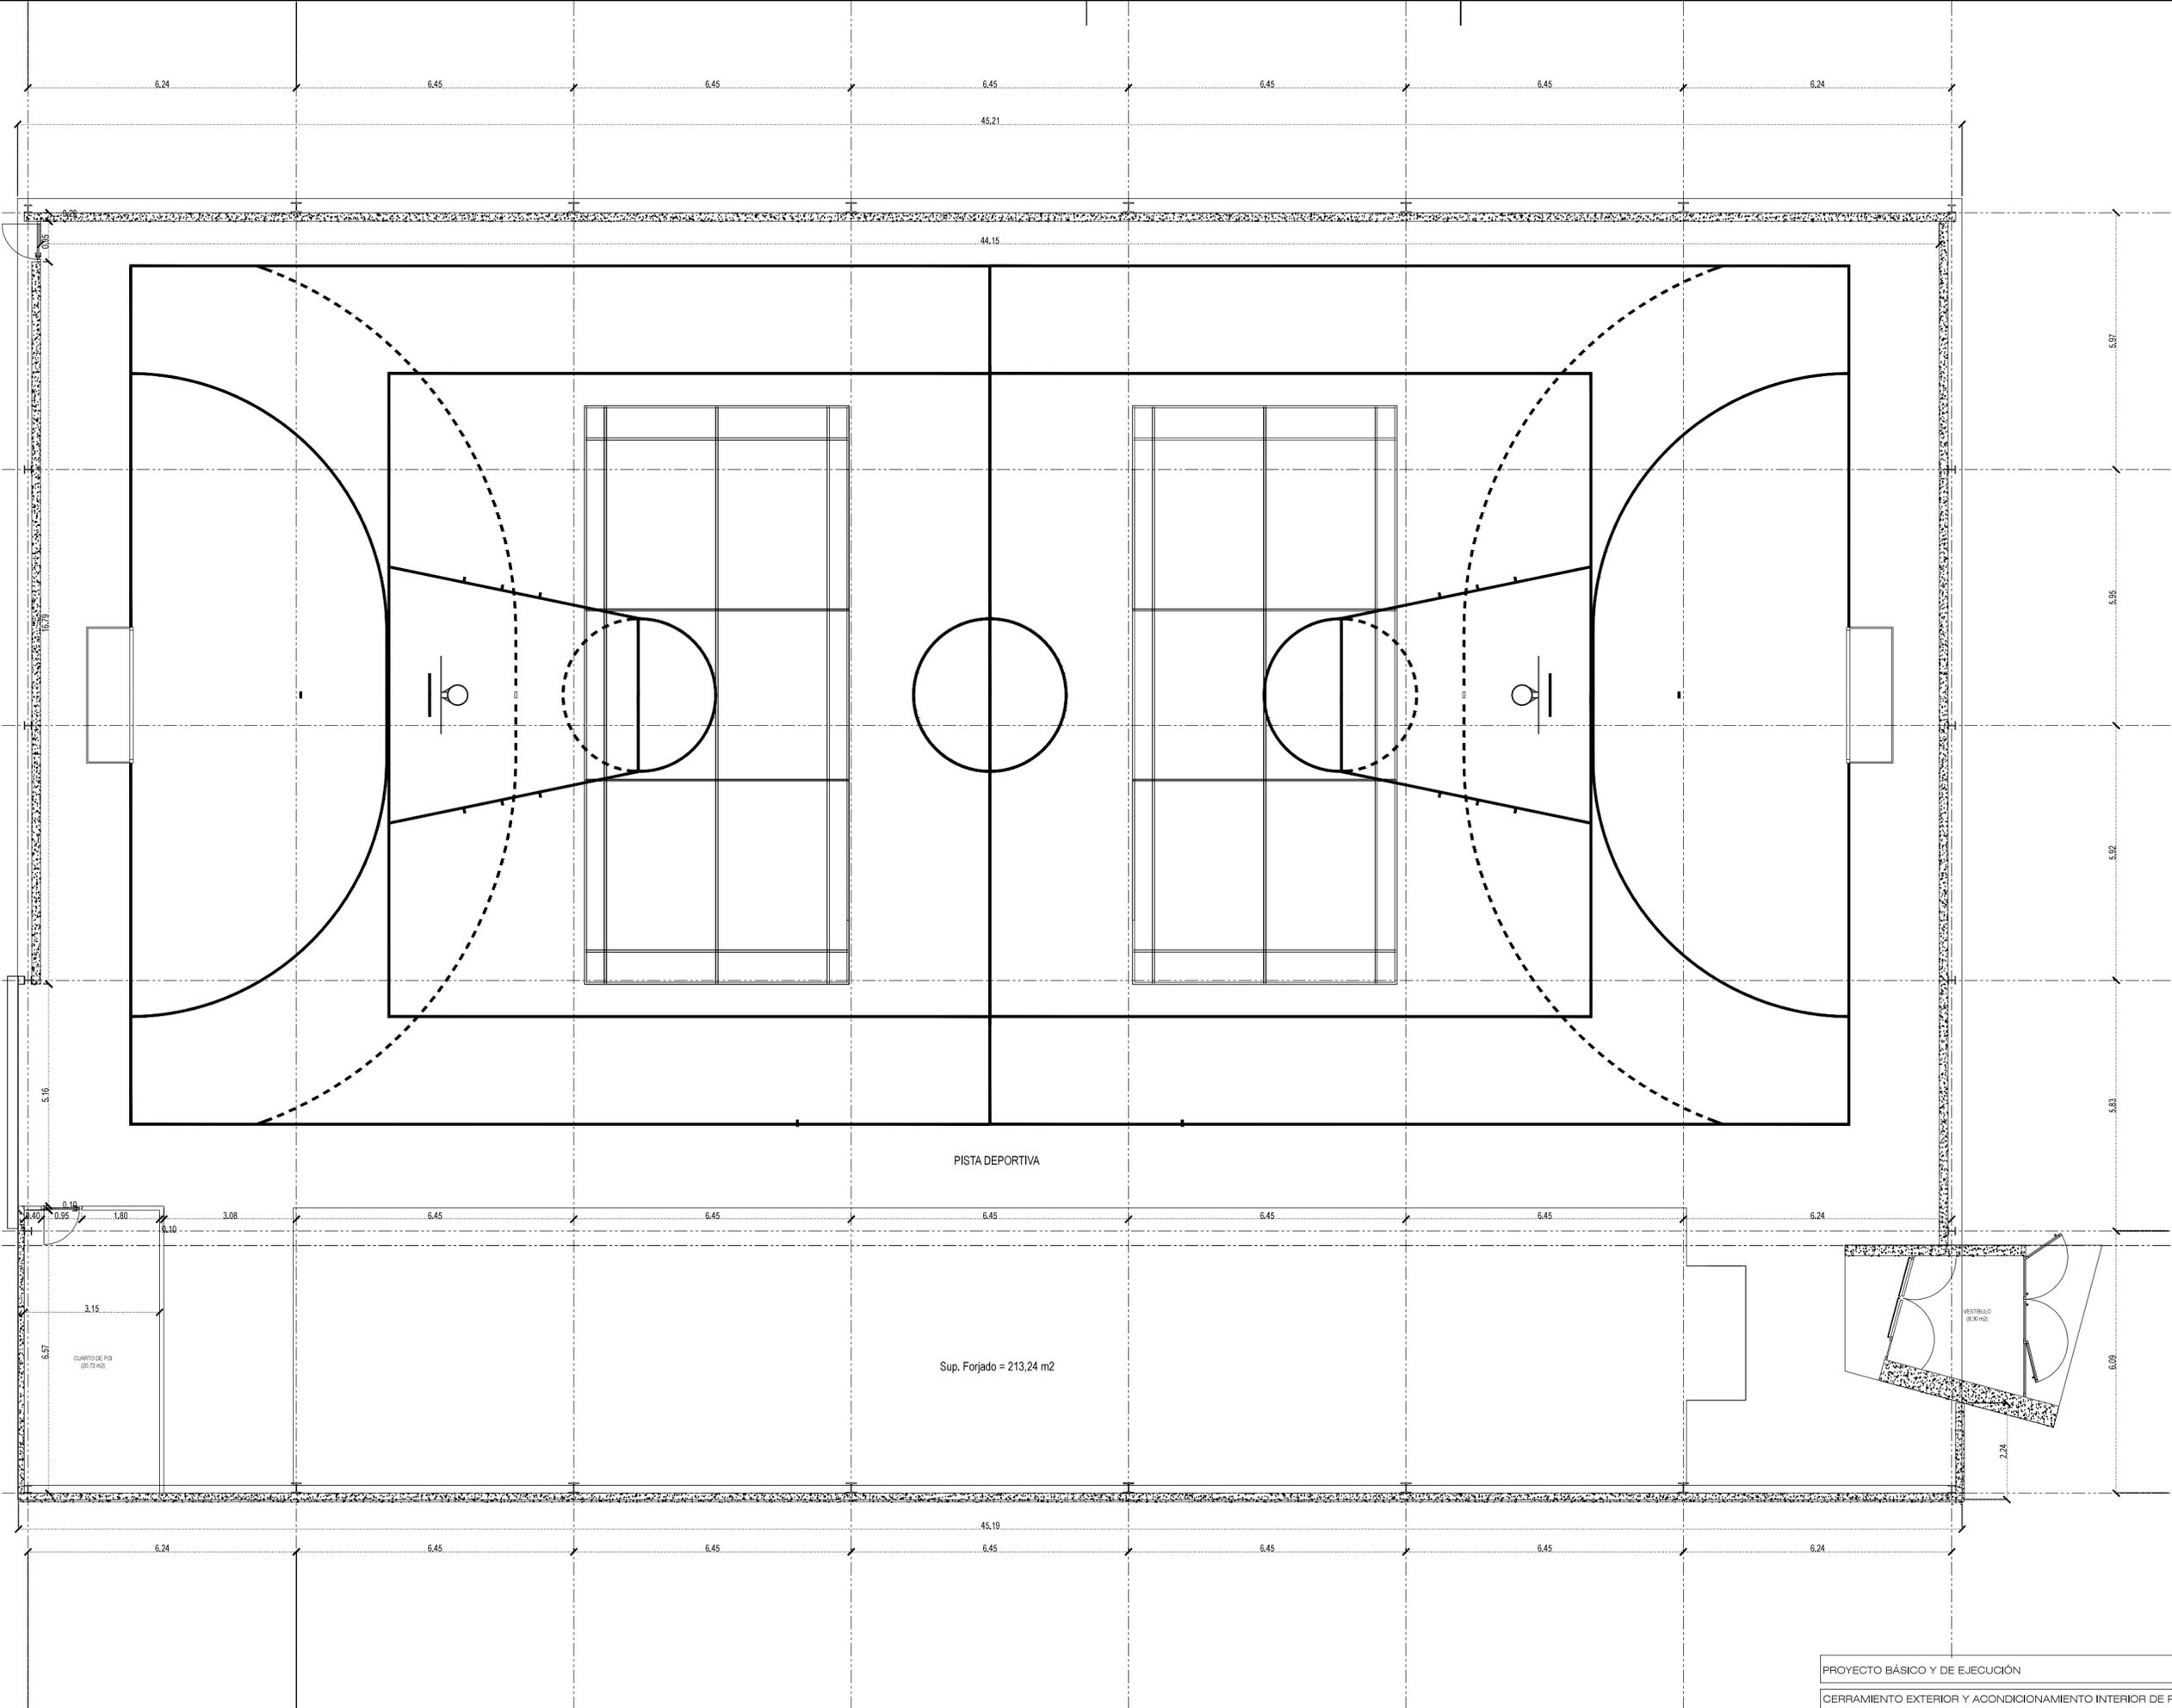

PISTA DEPORTIVA

Sup. Forjado = 213.24 m2

PROYECTO BÁSICO Y DE EJECUCIÓN

CERRAMIENTO EXTERIOR Y ACONDICIONAMIENTO INTERIOR DE POLIDEPORTIVO MUNICIPAL

Avda. de los Amigos, s/n, Cabanillas de la Sierra

PLANO: A02_PLANTA +3,63_ESTADO ACTUAL


ESCALA: 1:100

TAMAÑO: DIN-A2


propiedad: EXCMO. AYTO. DE CABANILLAS DE LA SIERRA

arquitecto: D. PABLO RODRIGUEZ AZNAR




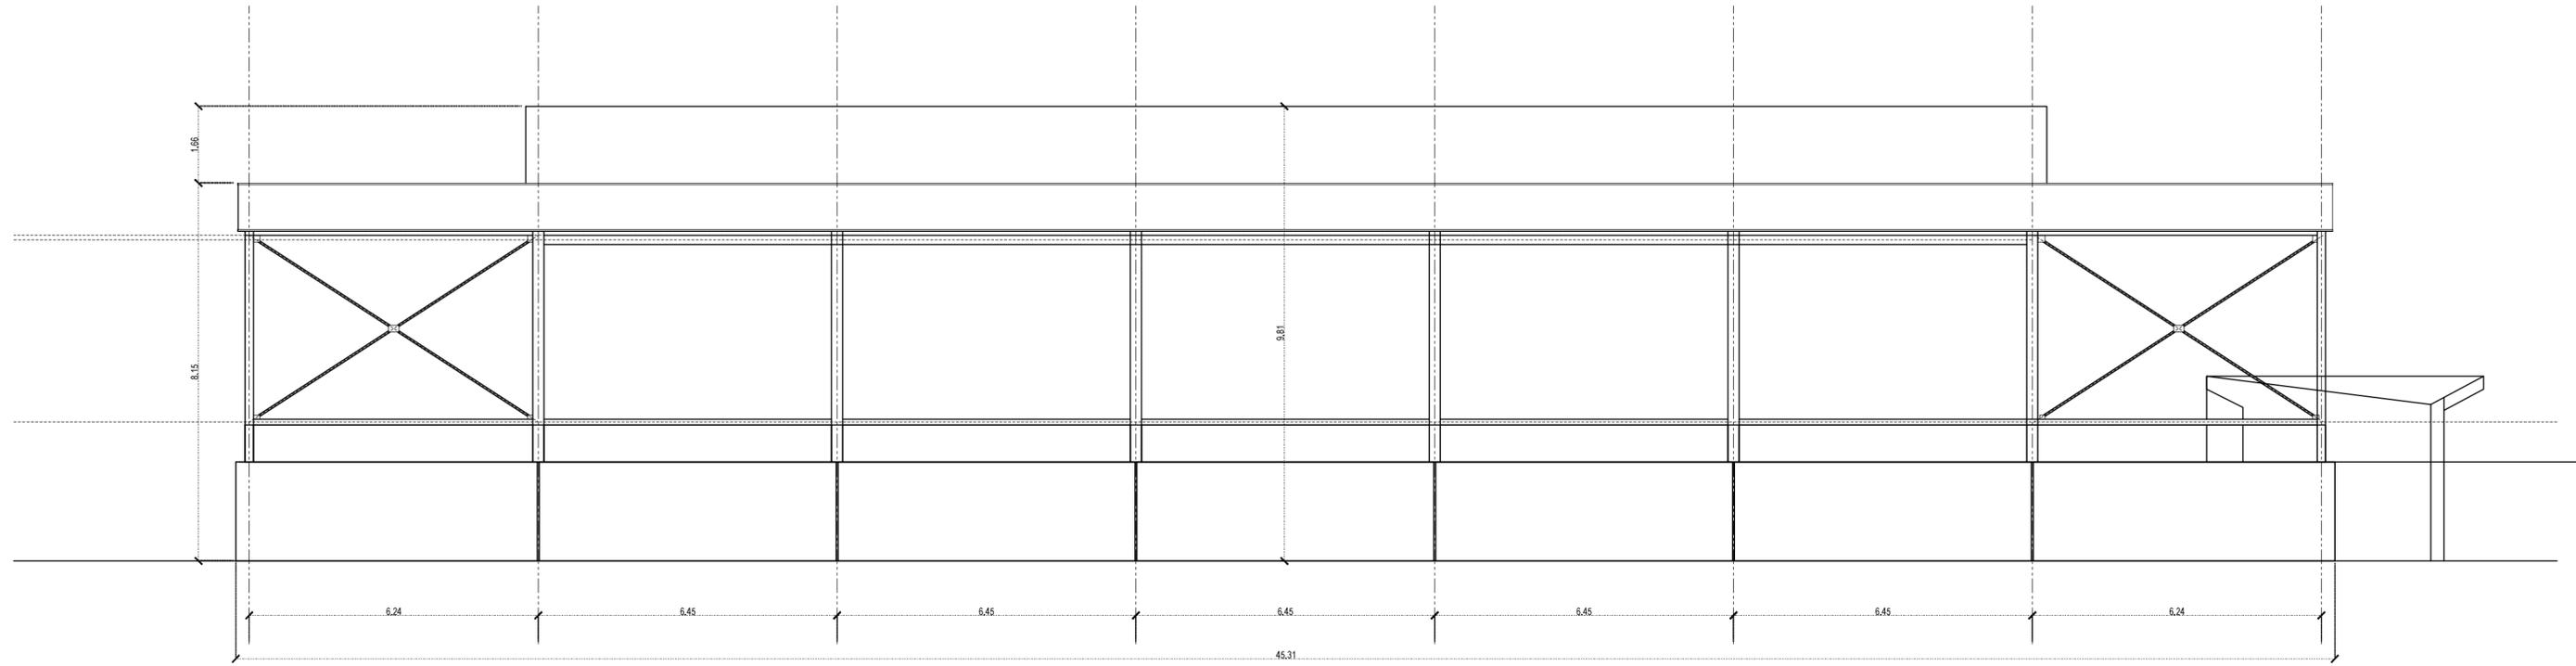


ALZADO PRINCIPAL

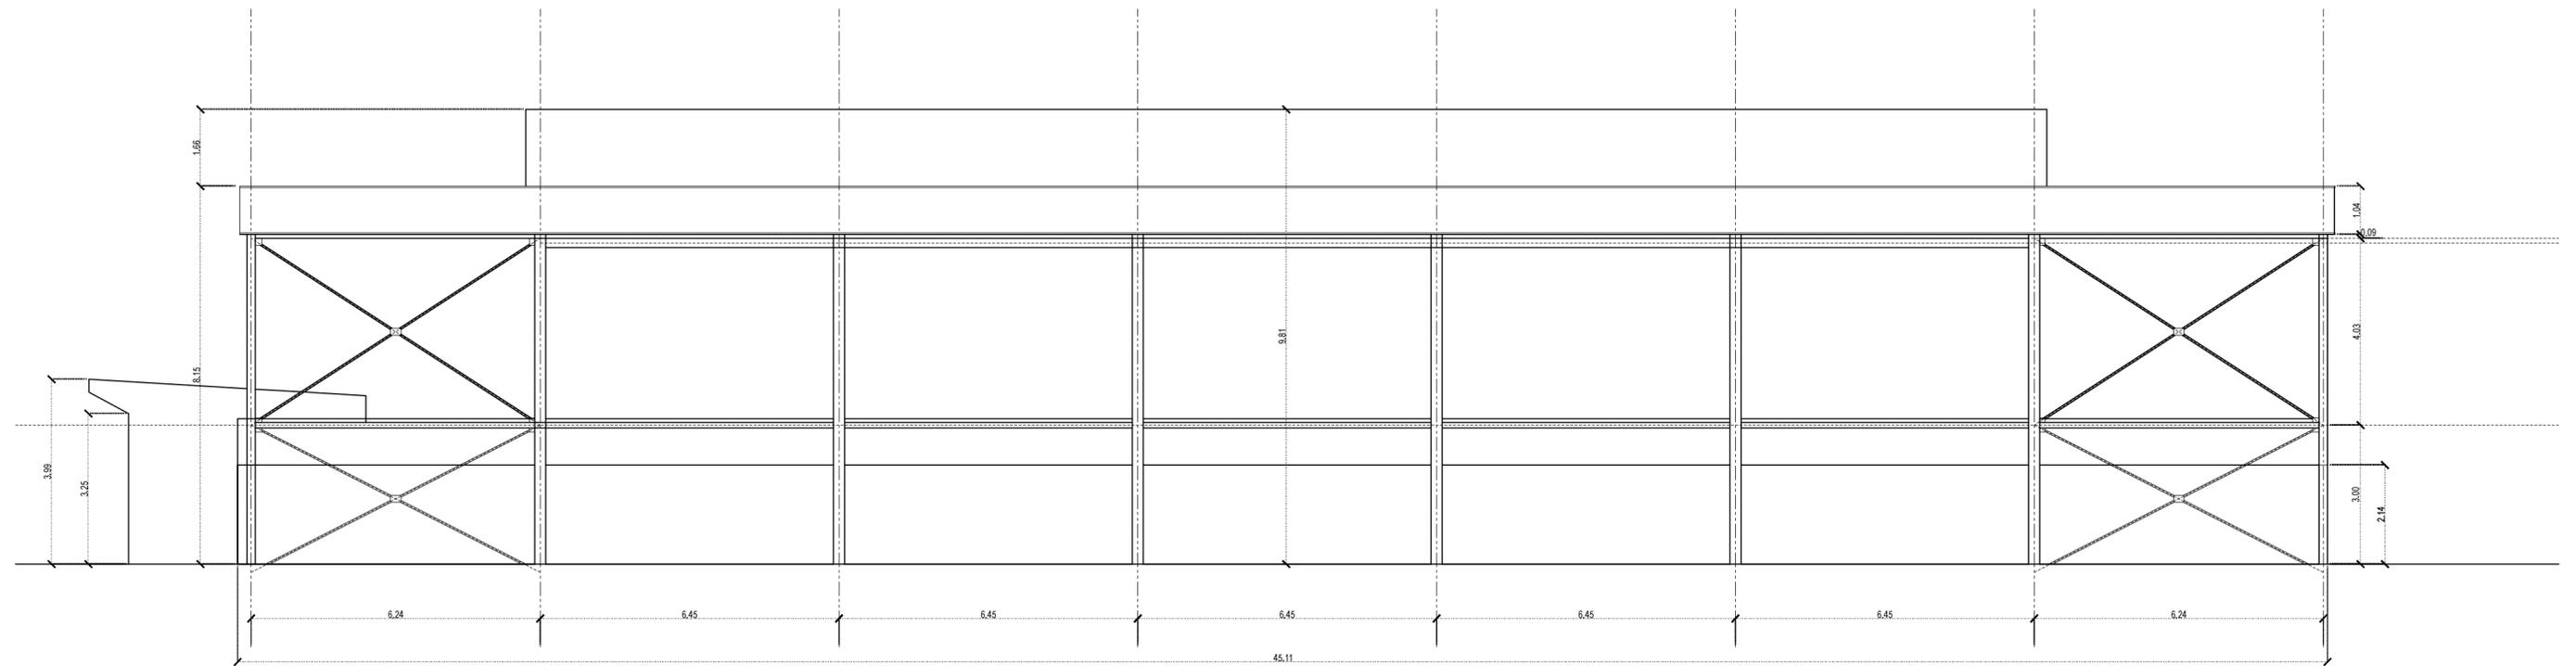

ALZADO POSTERIOR

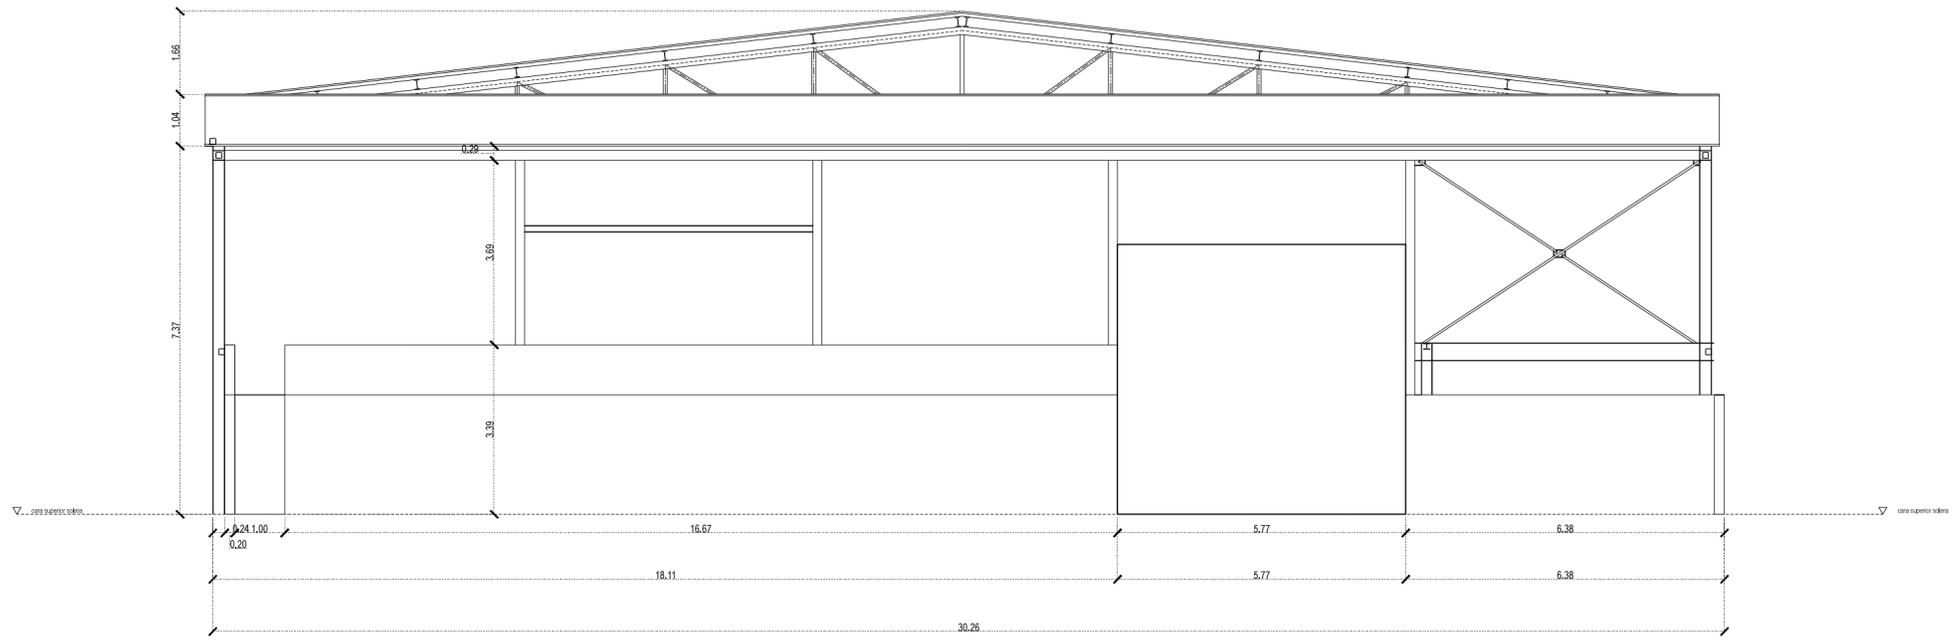


ALZADO LATERAL

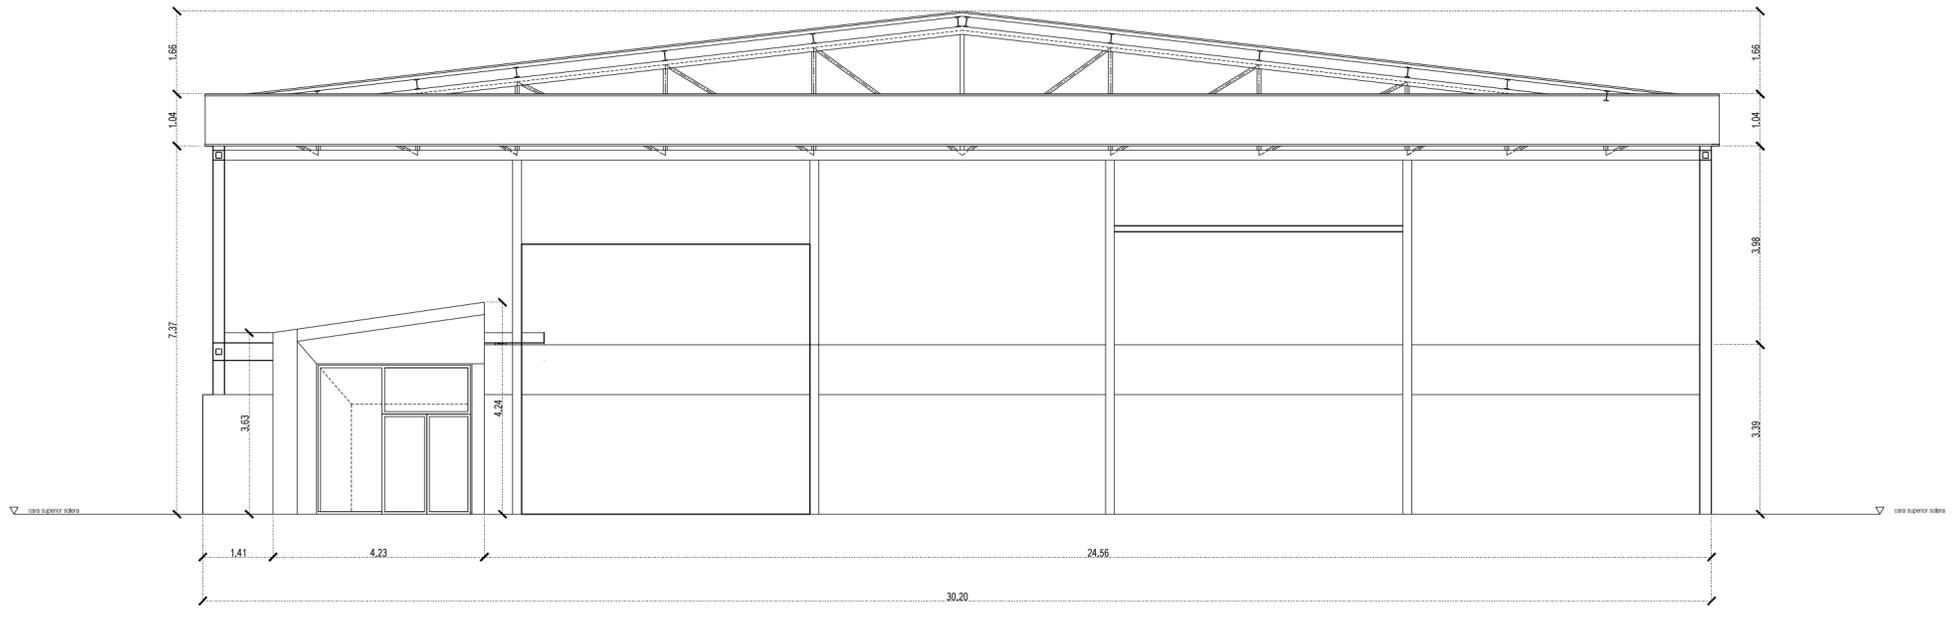


ALZADO ENTRADA

PROYECTO BÁSICO Y DE EJECUCIÓN	
CERRAMIENTO EXTERIOR Y ACONDICIONAMIENTO INTERIOR DE POLIDEPORTIVO MUNICIPAL	
Ayto. de los Amigos, s/n, Cabanillas de la Sierra	
PLANO: A04_ALZADOS II_ESTADO ACTUAL	propiedad: EXCMO. AYTO. DE CABANILLAS DE LA SIERRA
ESCALA: 1:100	arquitecto: D. PABLO RODRIGUEZ AZNAR
TAMAÑO: DIN-A2	

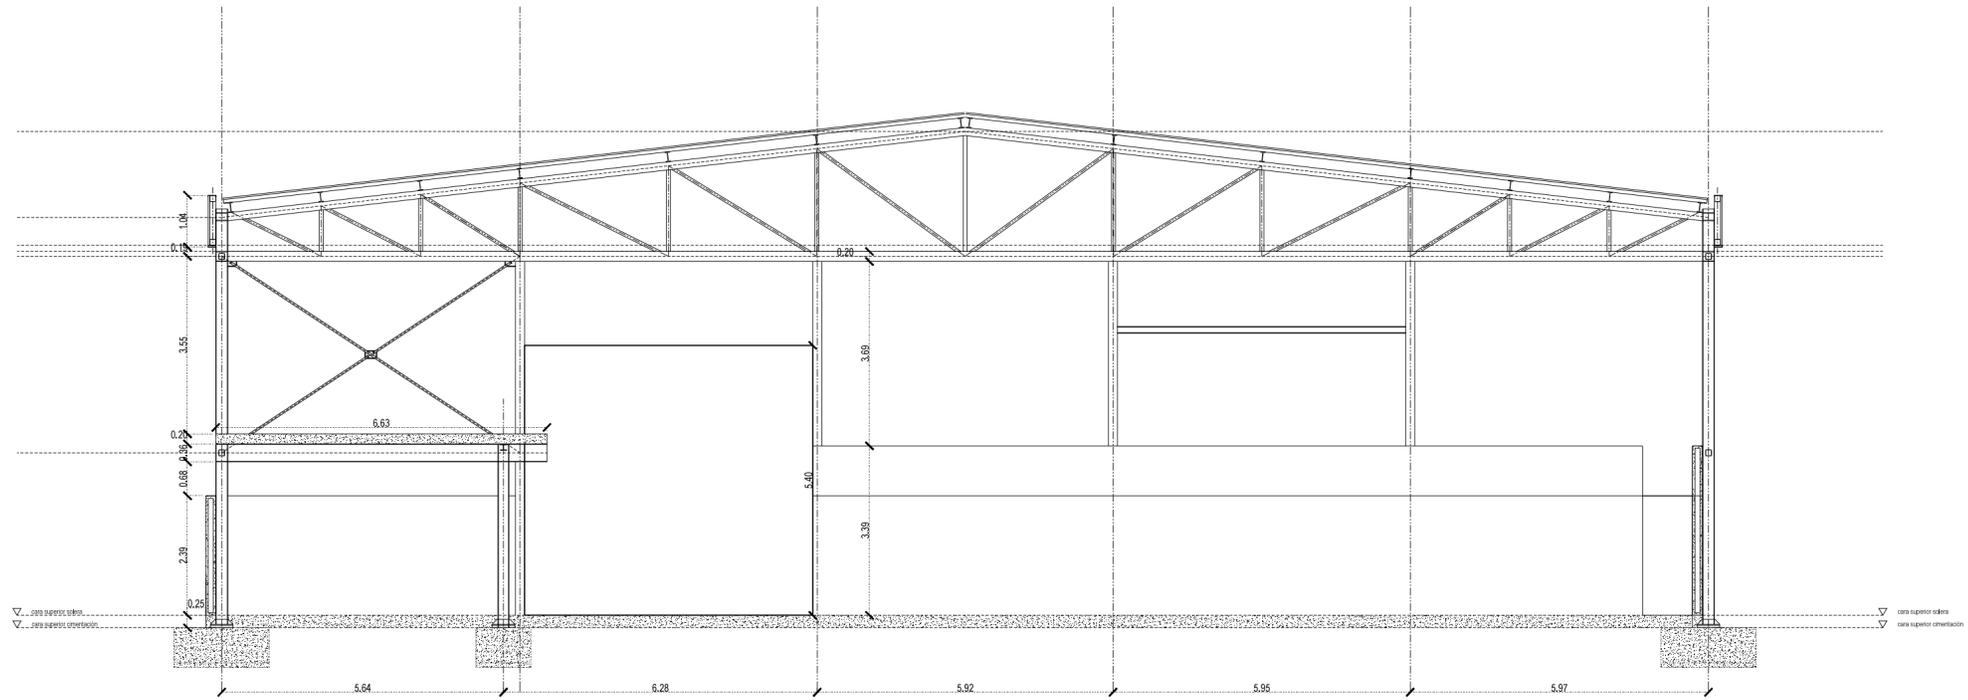


SECCIÓN TRANSVERSAL

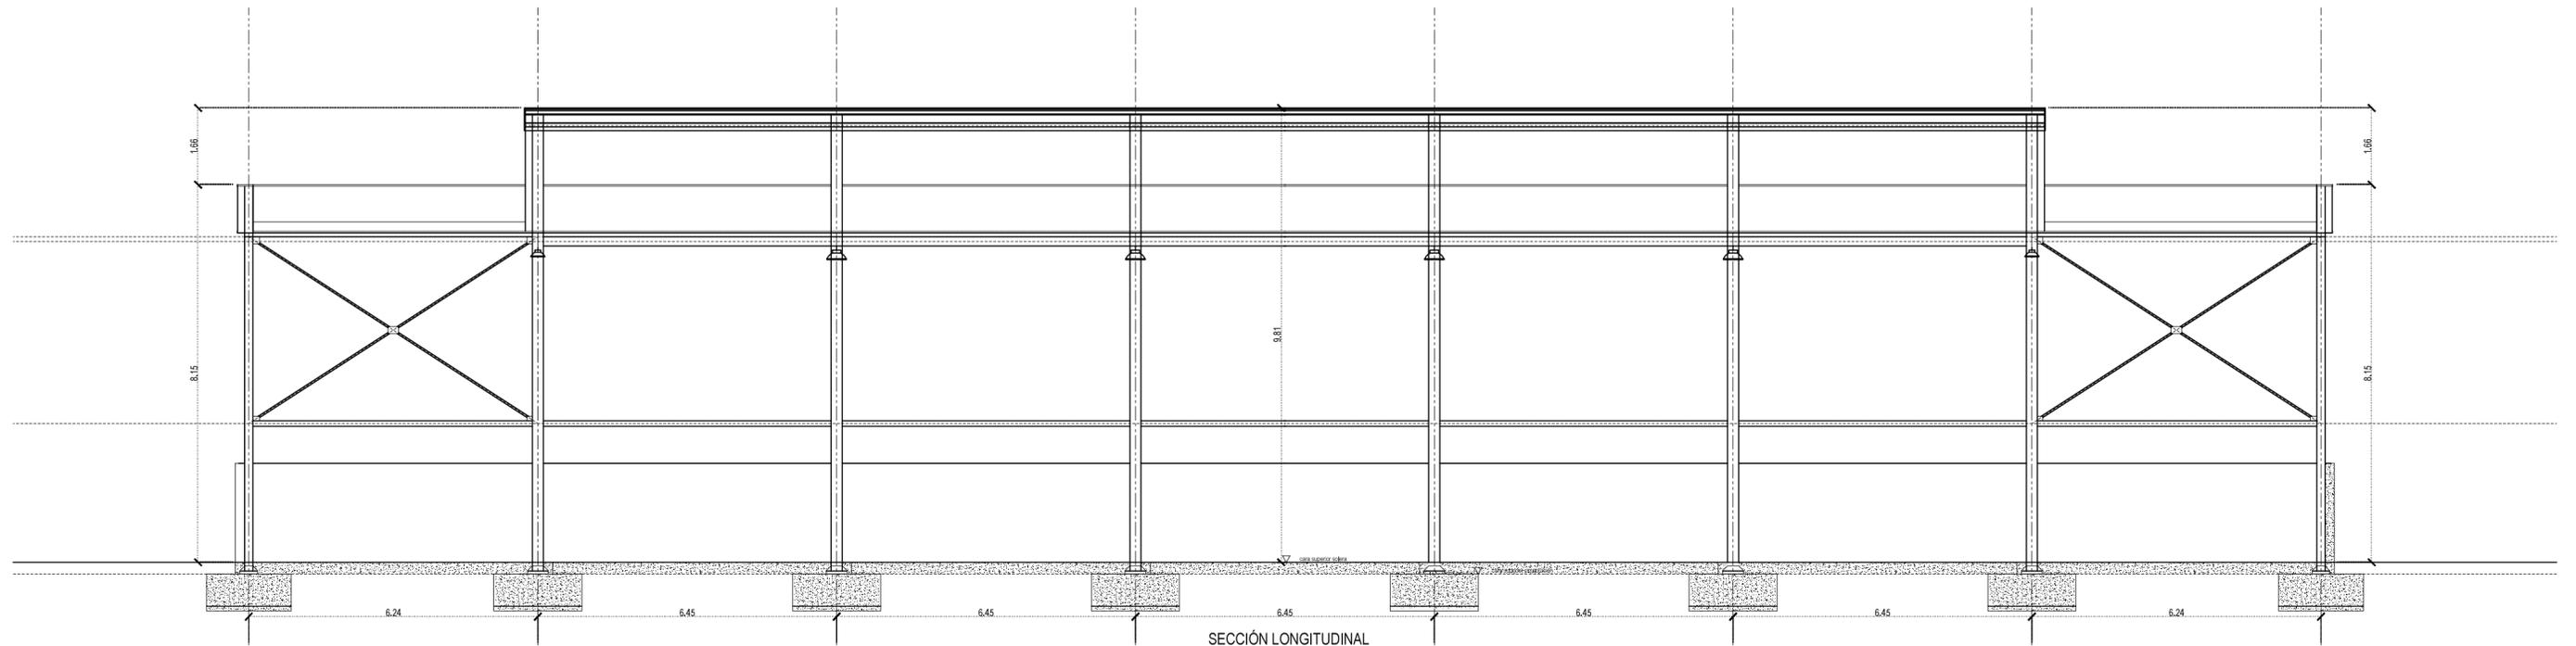

SECCIÓN LONGITUDINAL

PROYECTO BÁSICO Y DE EJECUCIÓN	
CERRAMIENTO EXTERIOR Y ACONDICIONAMIENTO INTERIOR DE POLIDEPORTIVO MUNICIPAL	
Avda. de los Amigos, s/n, Cabanillas de la Sierra	
PLANO: A05_SECCIONES_ESTADO ACTUAL	propiedad: EXCMO. AYTO. DE CABANILLAS DE LA SIERRA
ESCALA: 1:100	autoridad: D. PABLO RODRIGUEZ AZNAR
TAMAÑO: DIN-A2	

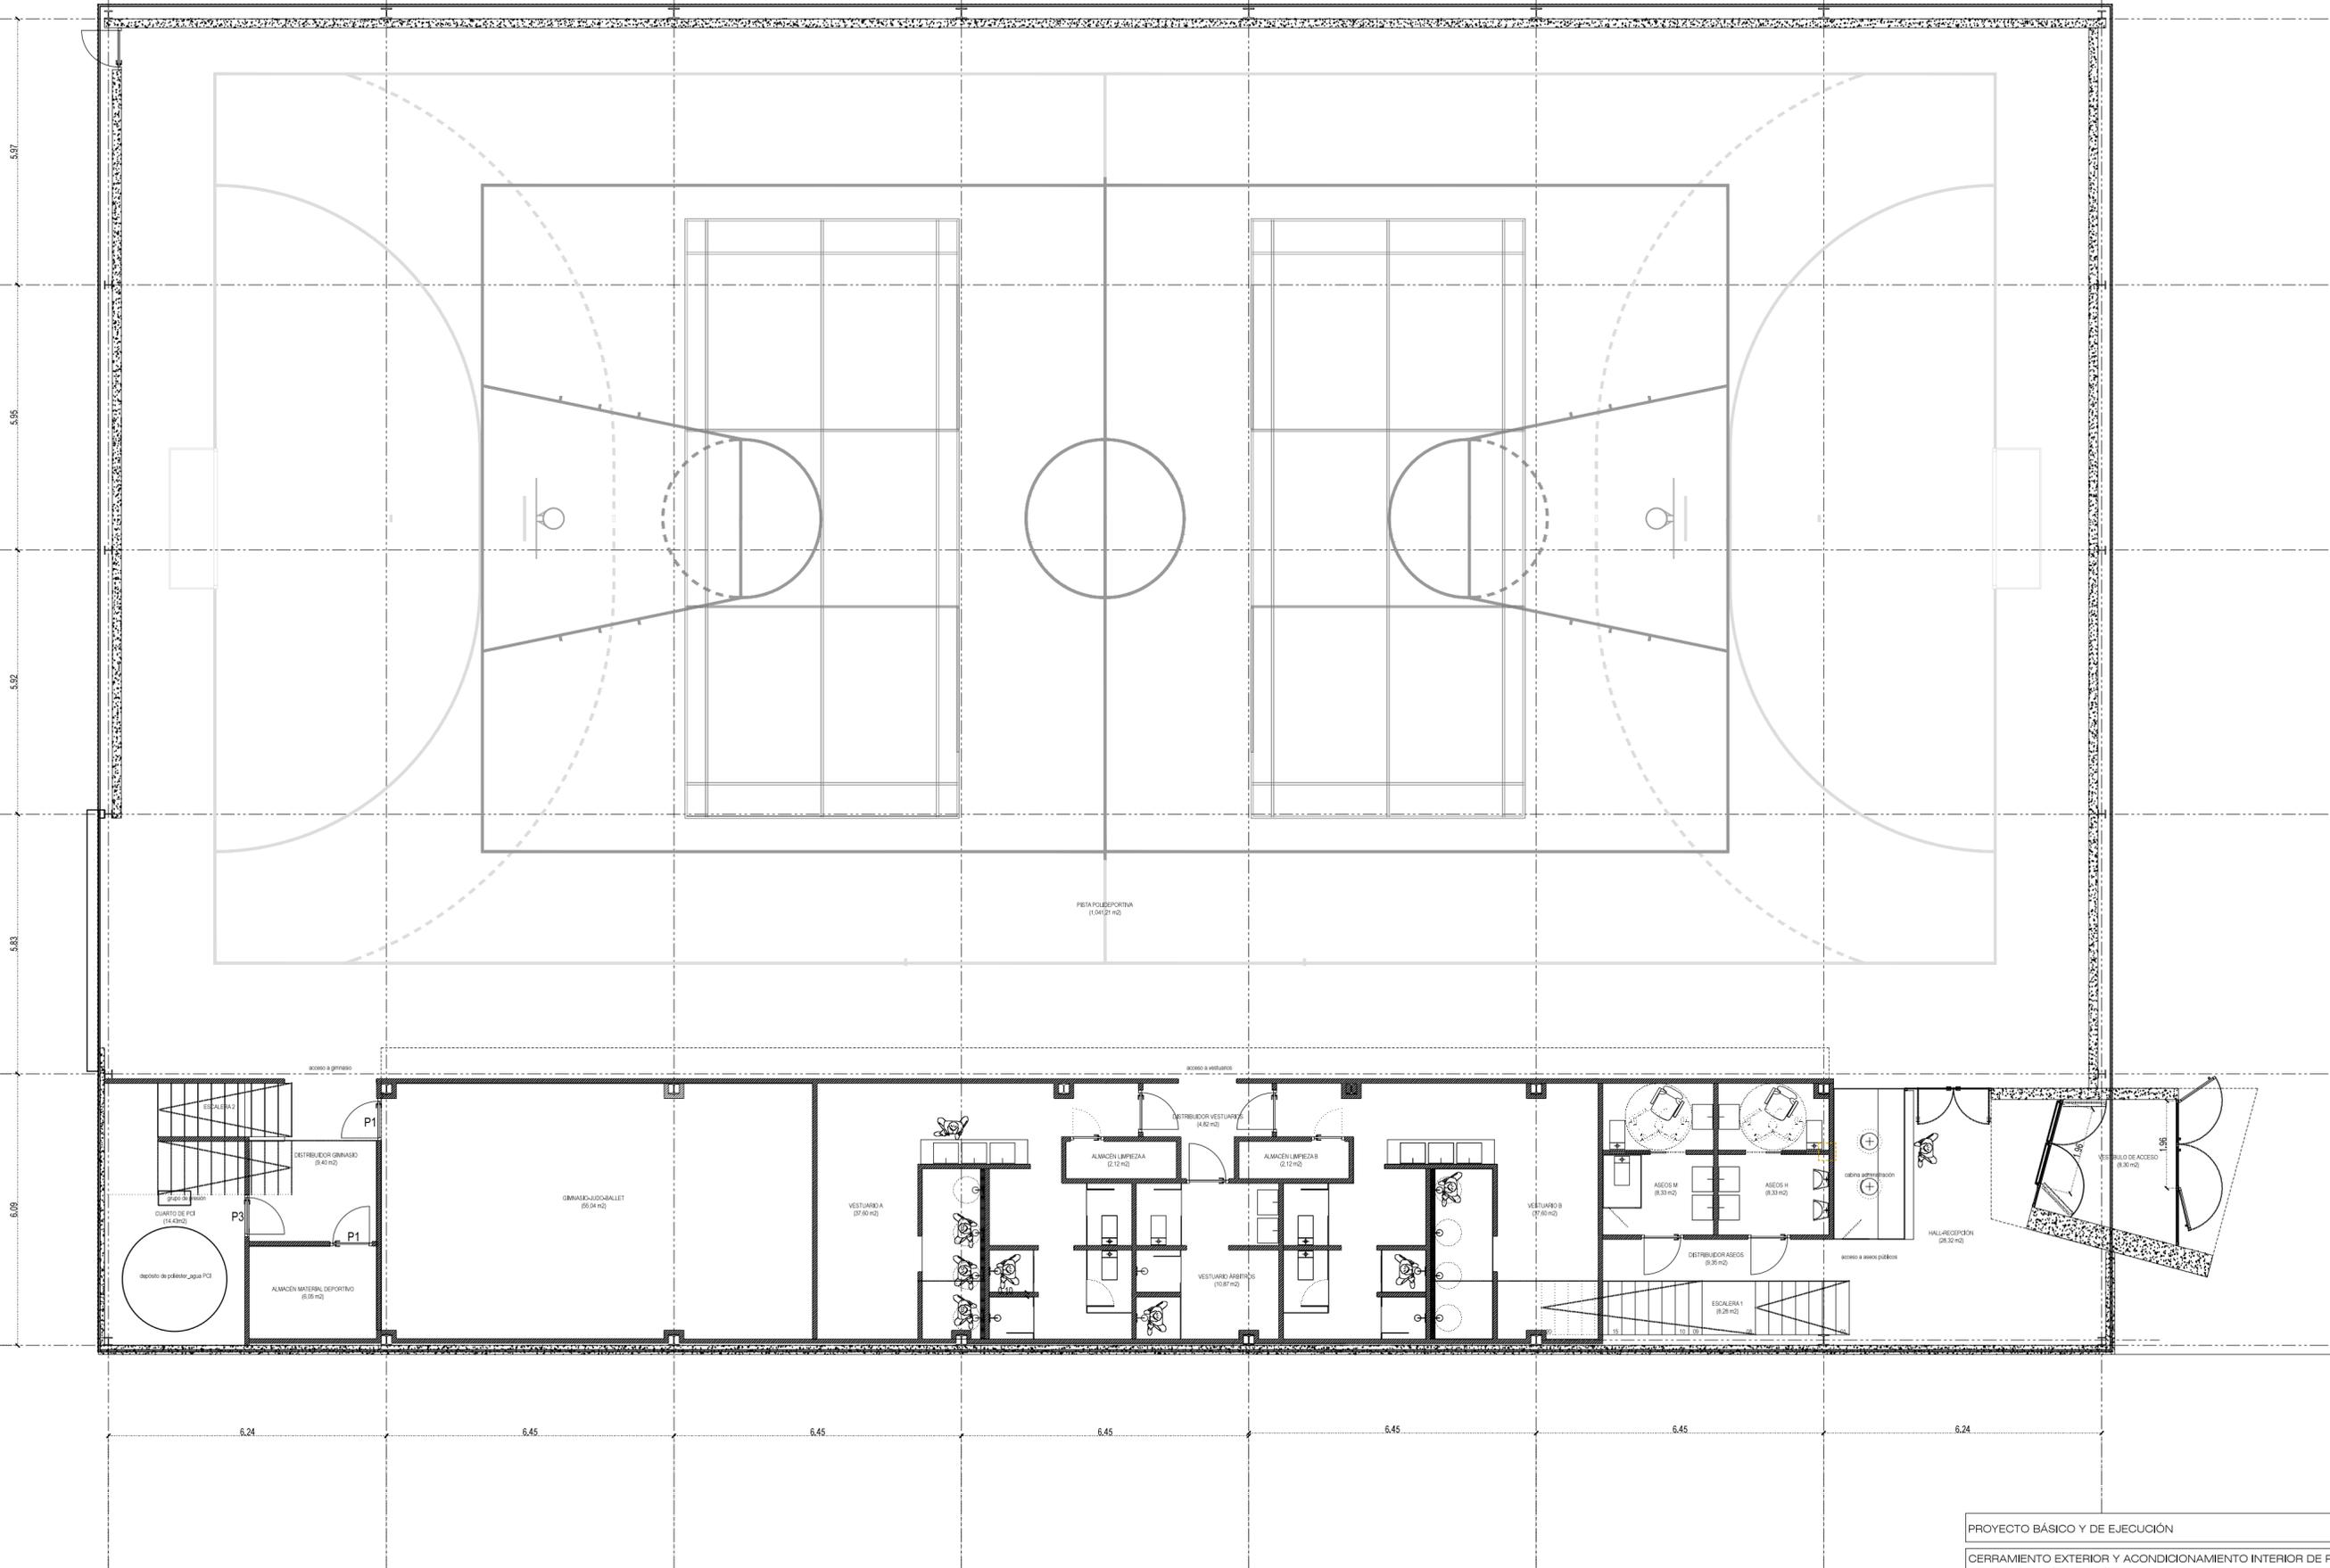

PROYECTO BÁSICO Y DE EJECUCIÓN

CERRAMIENTO EXTERIOR Y ACONDICIONAMIENTO INTERIOR DE POLIDEPORTIVO MUNICIPAL
Avda. de los Amigos, s/n, Cabanillas de la Sierra


PLANO: A06_PLANTA +/-0,00_USOS. E.REFORMADO

ESCALA: 1:100

TAMAÑO: DIN-A2

propiedad: EXCMO. AYTO. DE CABANILLAS DE LA SIERRA
 arquitecto: D. PABLO RODRIGUEZ AZNAR



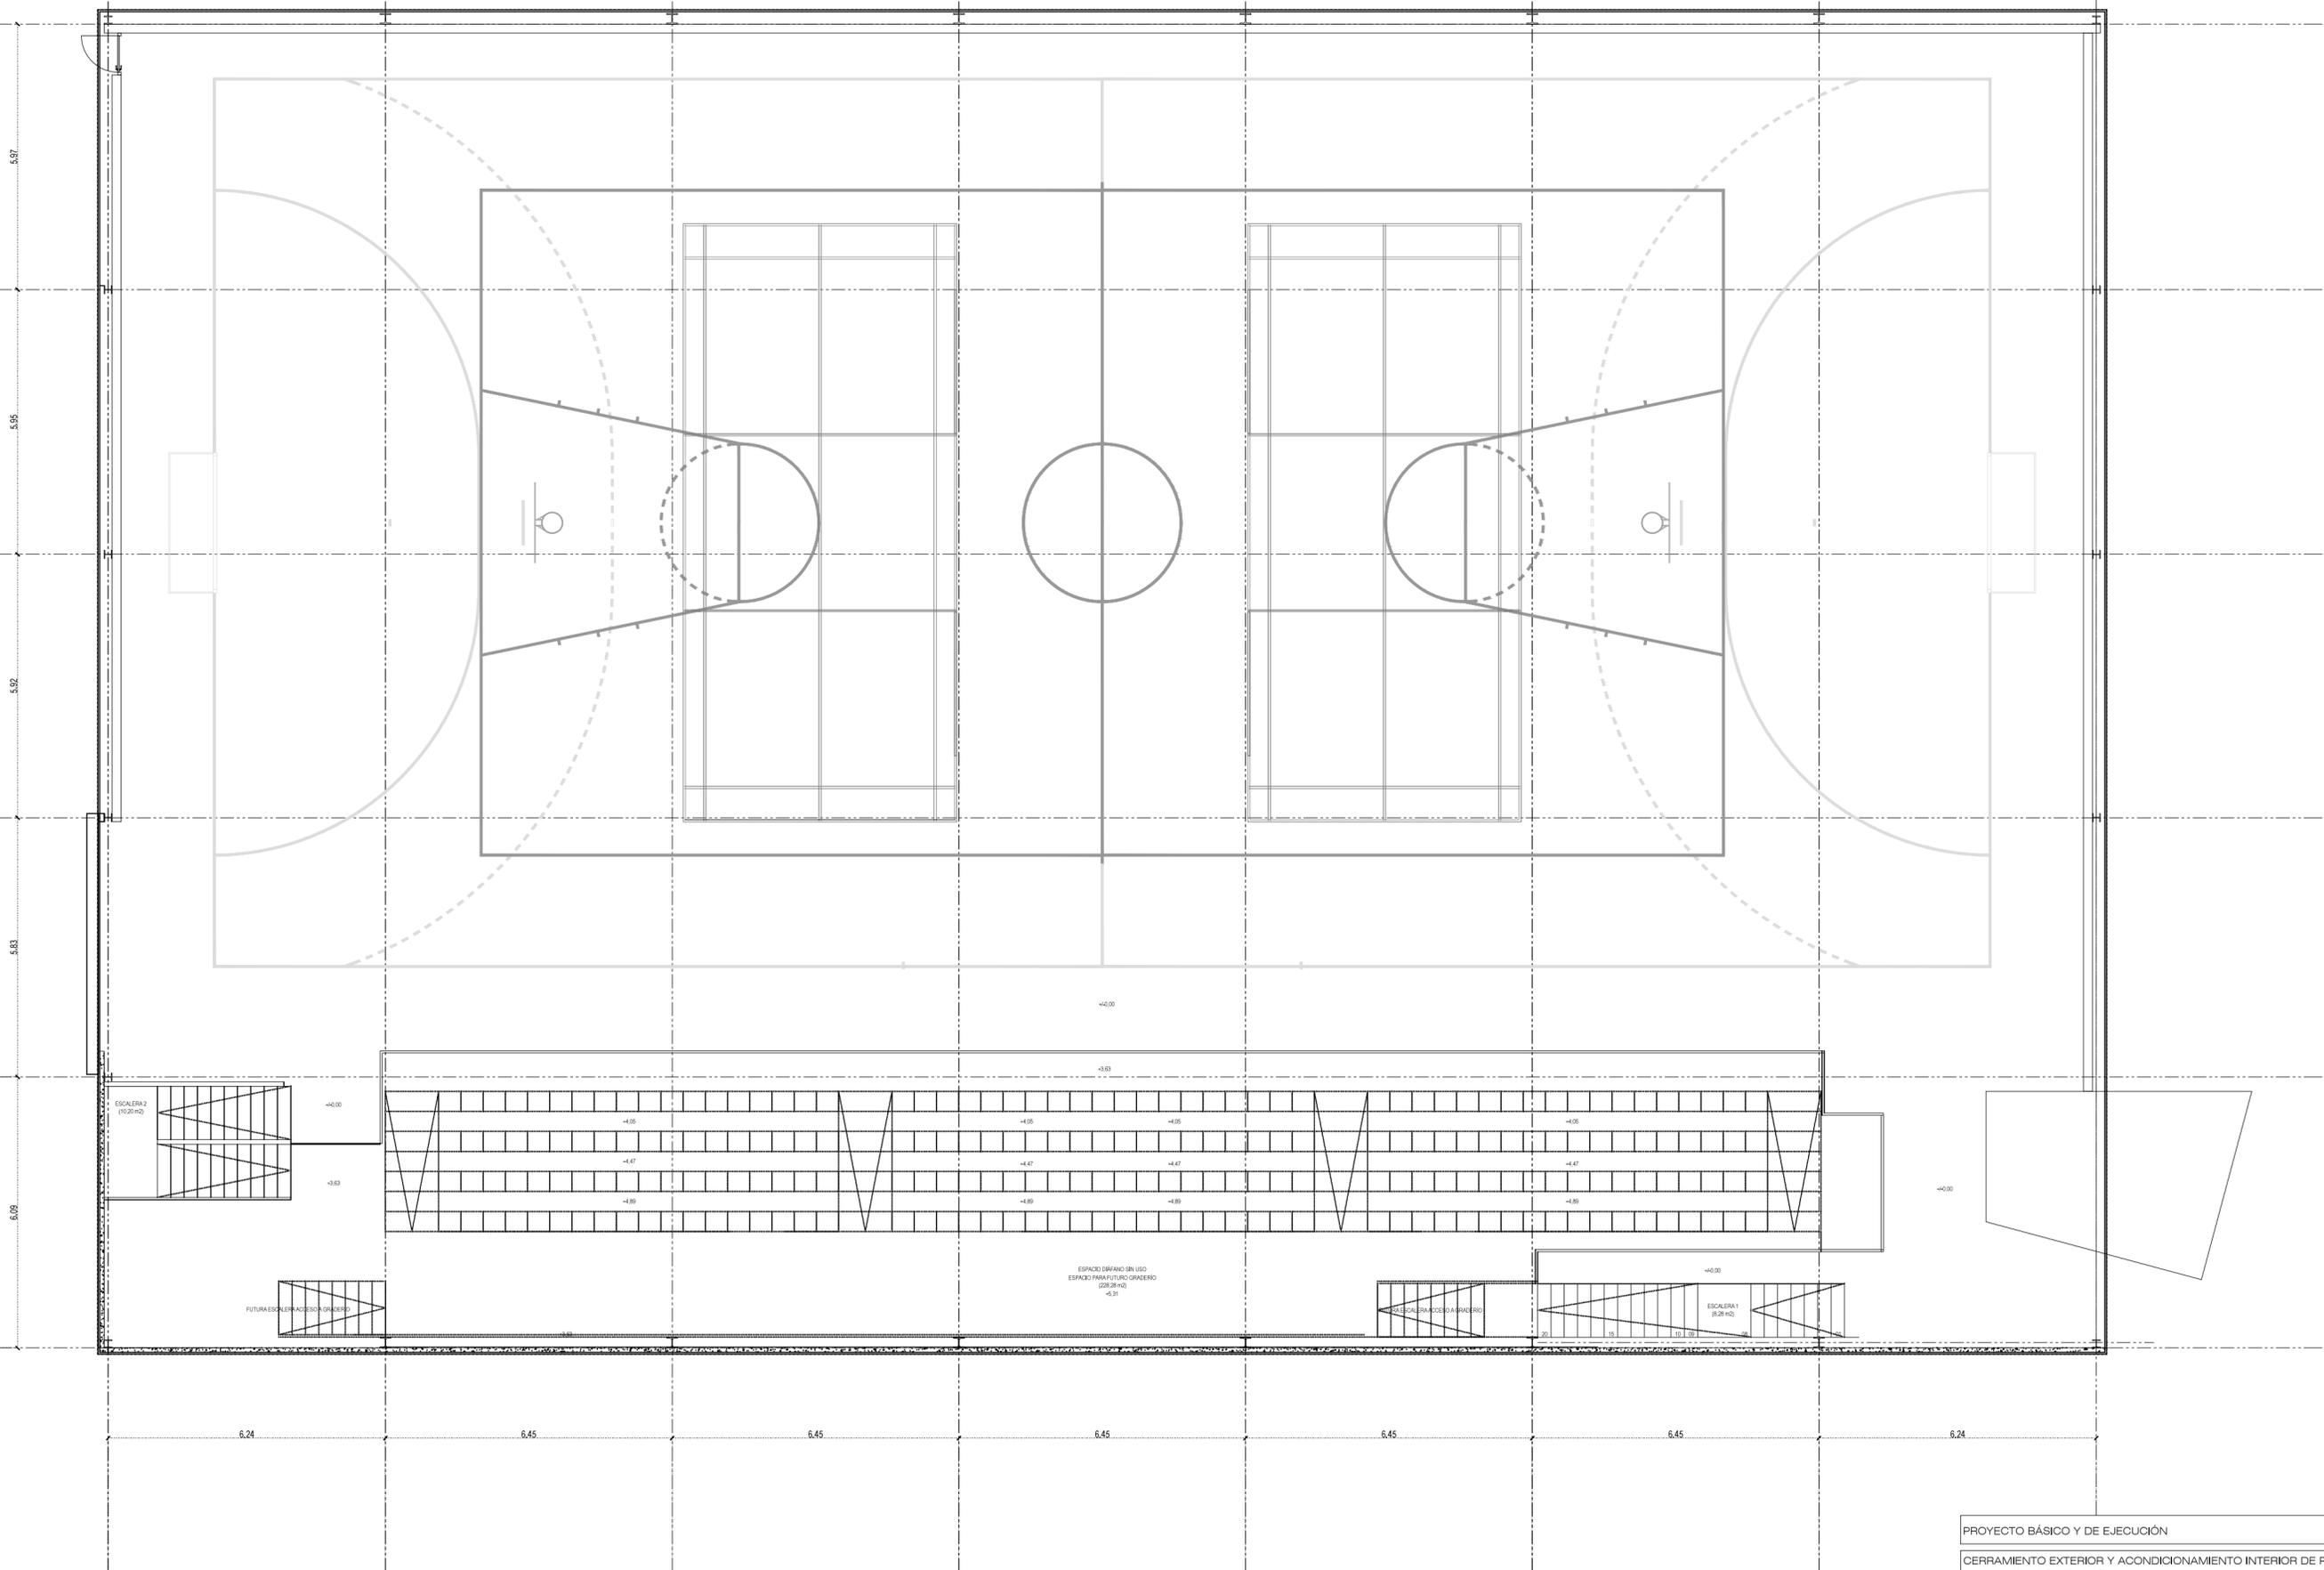

PROYECTO BÁSICO Y DE EJECUCIÓN


CERRAMIENTO EXTERIOR Y ACONDICIONAMIENTO INTERIOR DE POLIDEPORTIVO MUNICIPAL
Avda. de los Amigos, s/n, Cabanillas de la Sierra

PLANO:
A07_PLANTA+3,63_USOS. E.REFORMADO

ESCALA: 1:100
 TAMAÑO: DIN-A2

propiedad:
 EXCMO. AYTO. DE CABANILLAS DE LA SIERRA
 arquitecto:
 D. PABLO RODRIGUEZ AZNAR



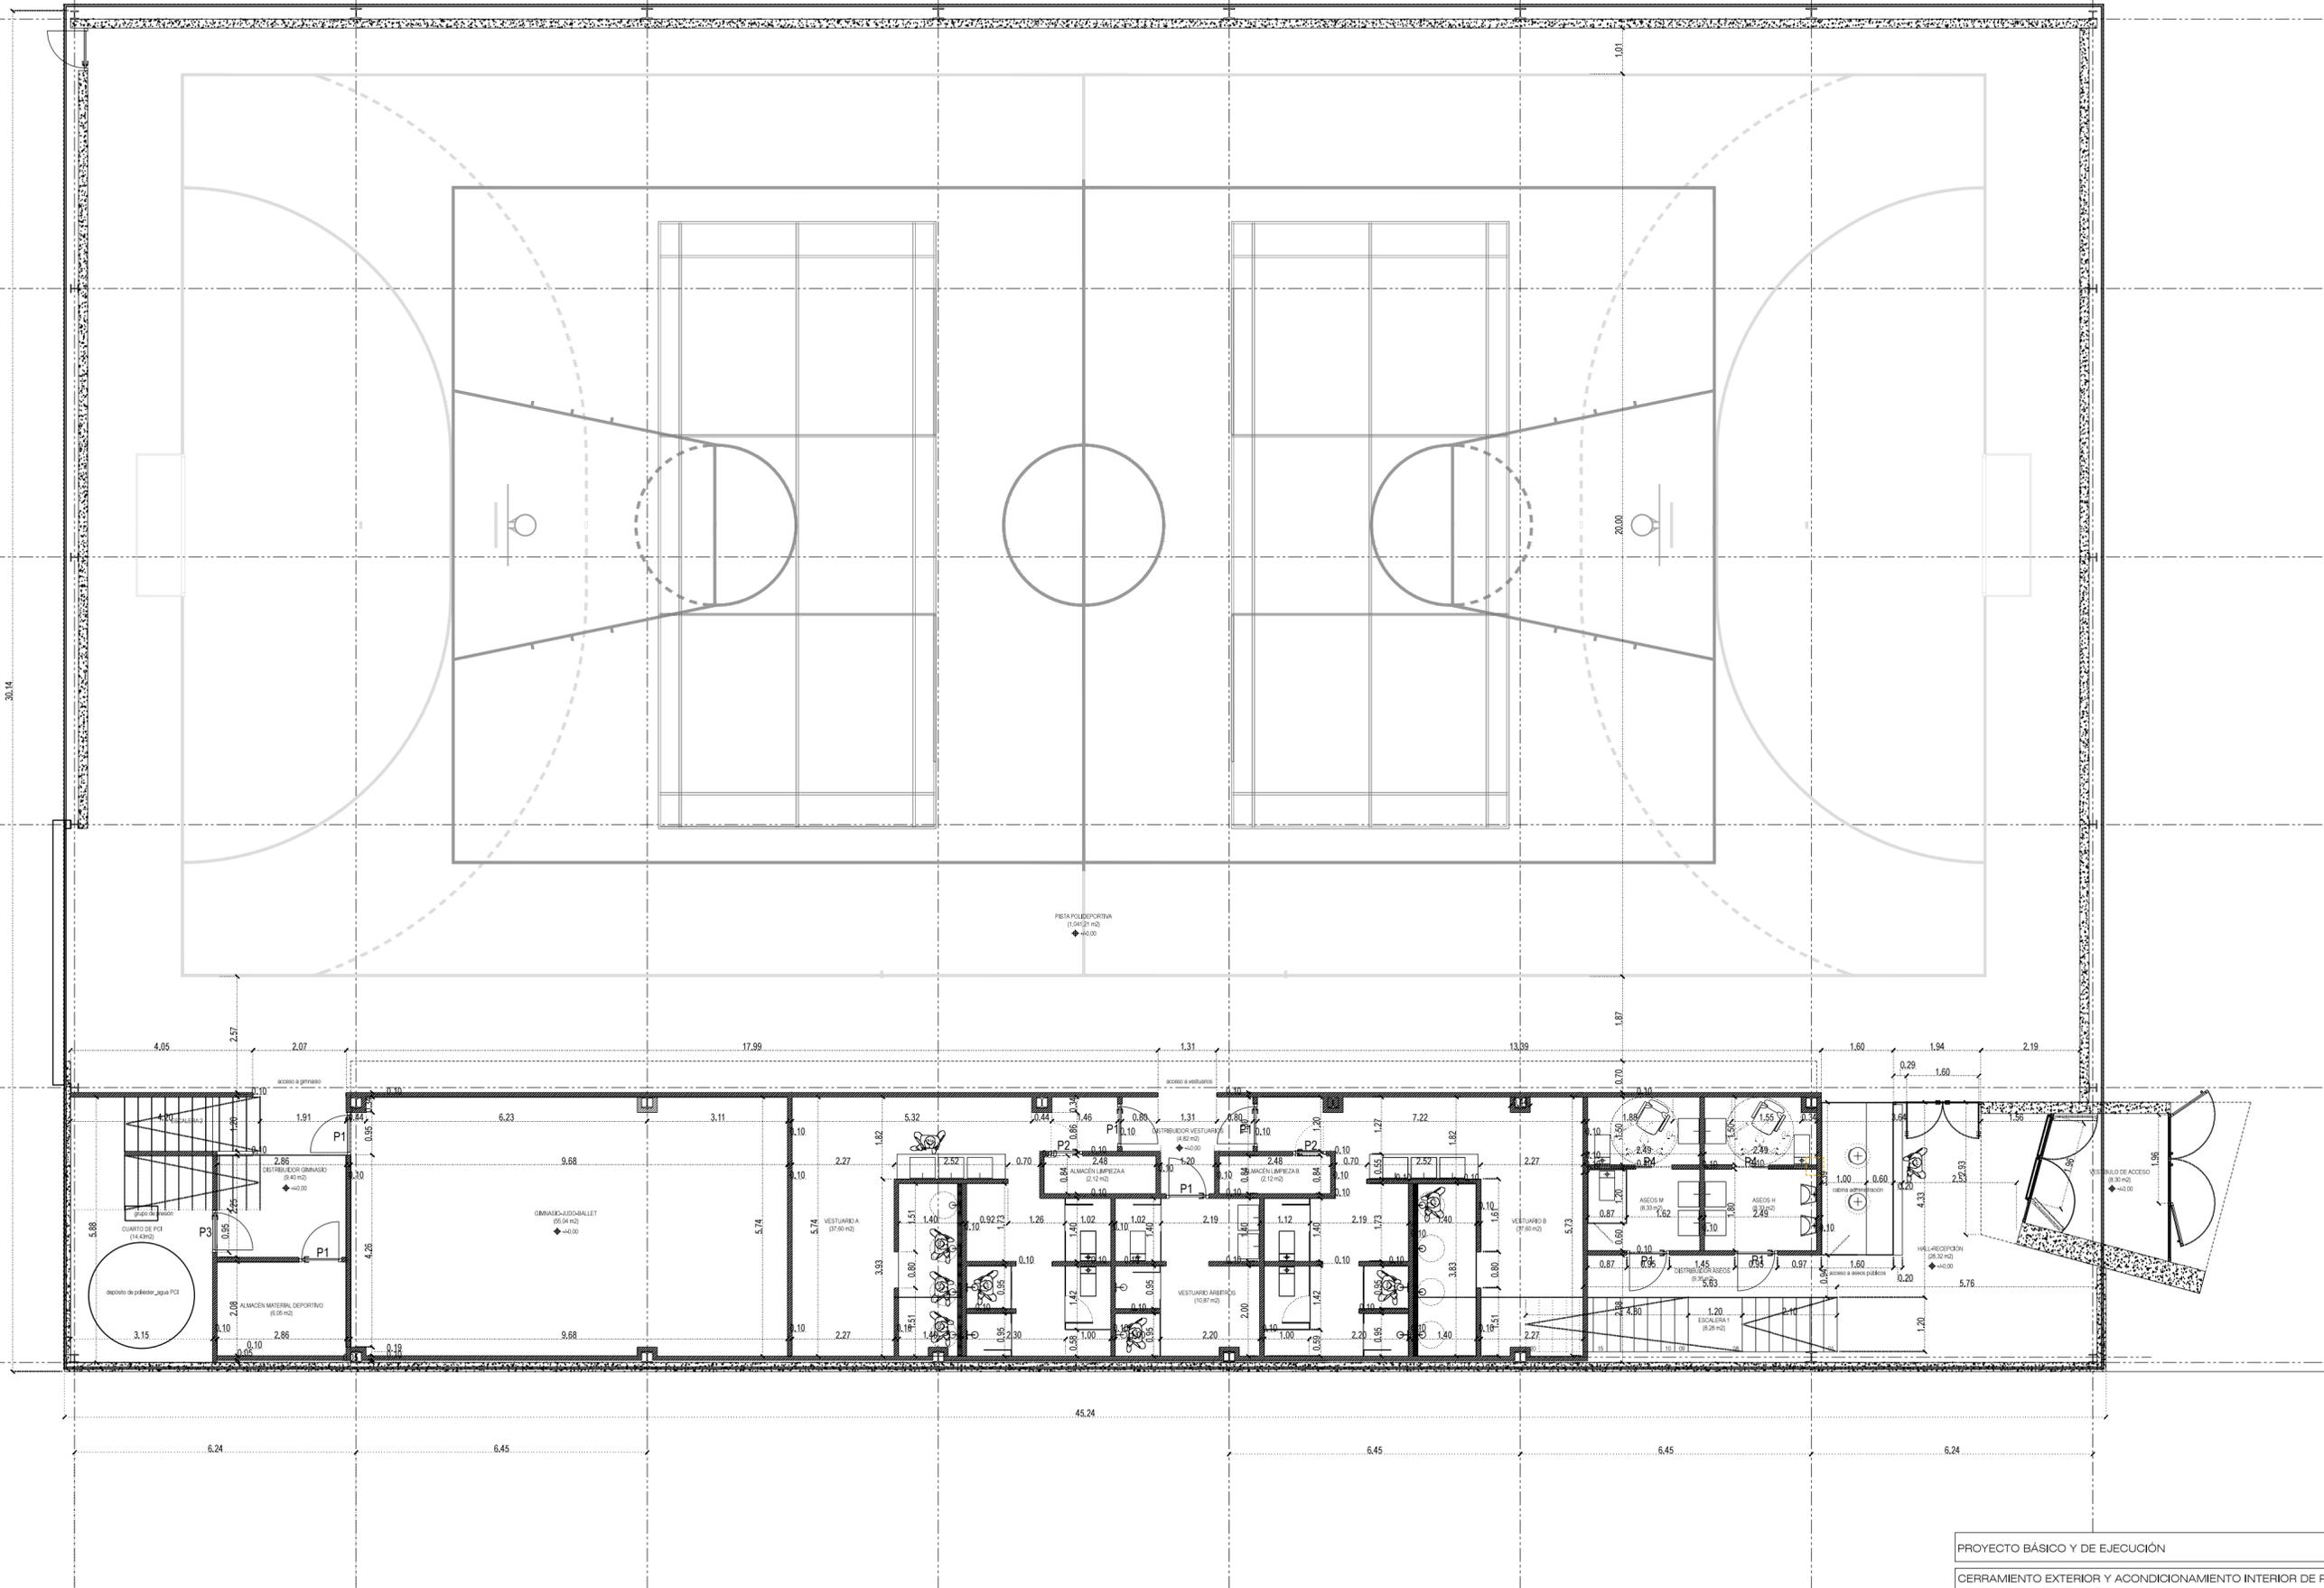

PROYECTO BÁSICO Y DE EJECUCIÓN

CERRAMIENTO EXTERIOR Y ACONDICIONAMIENTO INTERIOR DE POLIDEPORTIVO MUNICIPAL
Avda. de los Amigos, s/n, Cabanillas de la Sierra

PLANO: A08_PLANTA +/-0,00. COTAS. E.REFORMADO


ESCALA: 1:100

TAMAÑO: DIN-A2


propiedad:
EXCMO. AYTO. DE CABANILLAS DE LA SIERRA

arquitecto:
D. PABLO RODRIGUEZ AZNAR



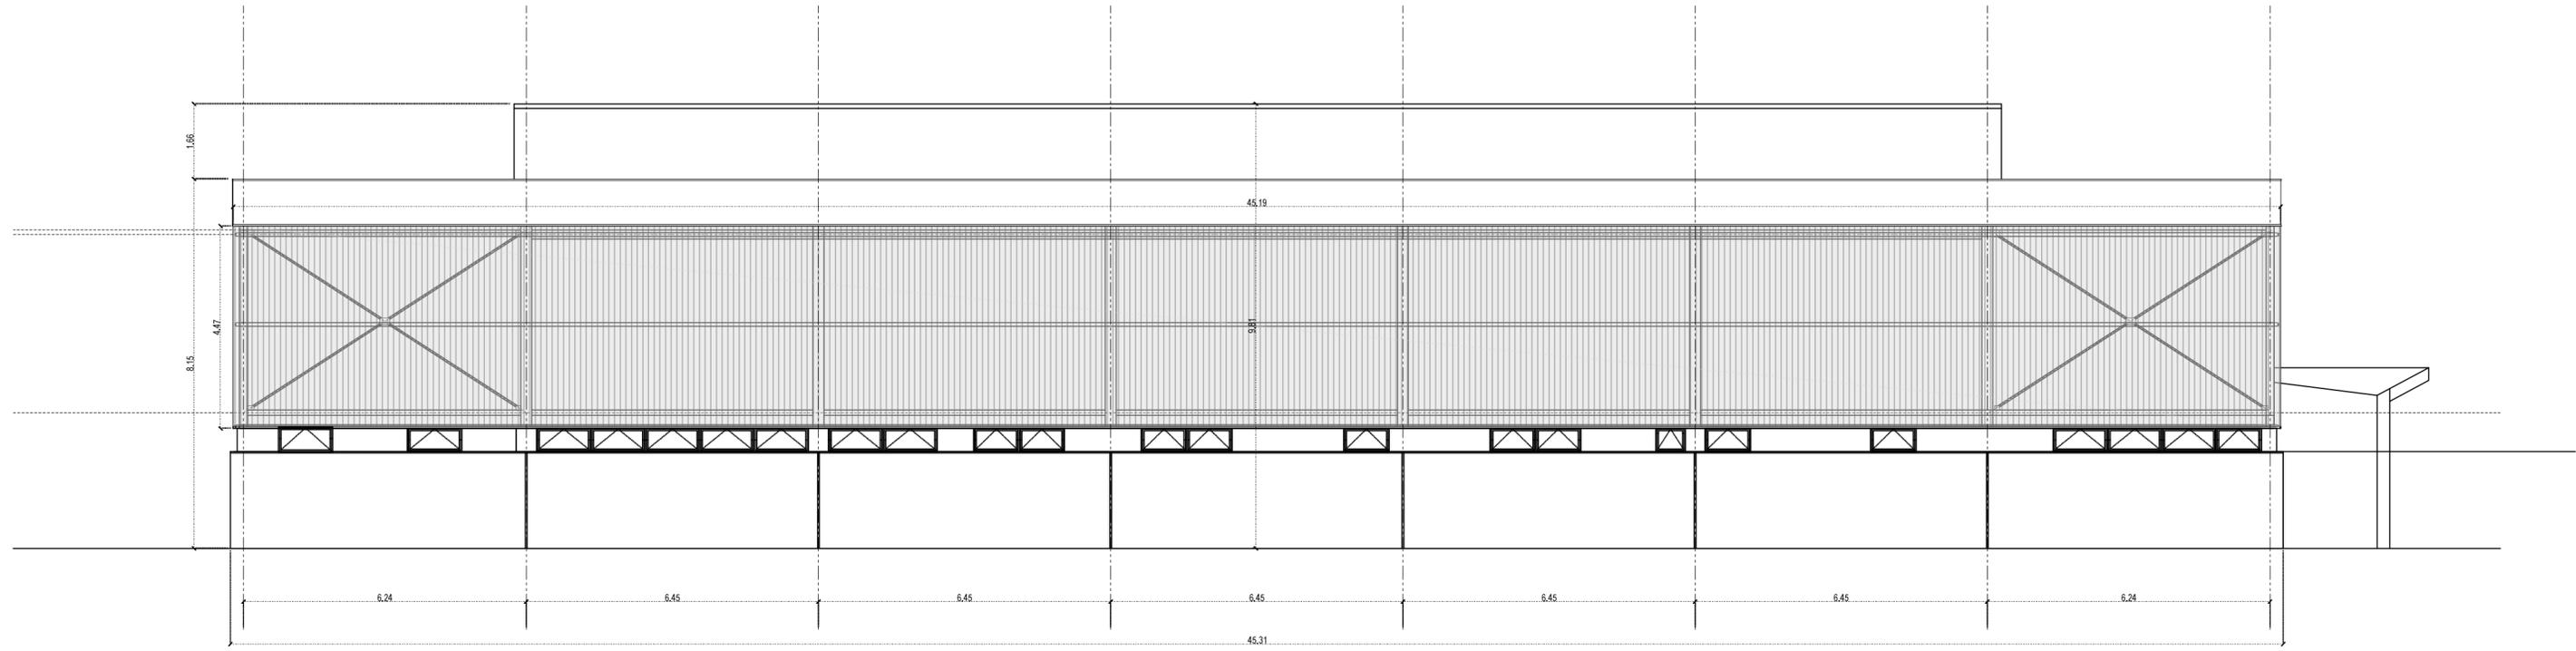


ALZADO PRINCIPAL

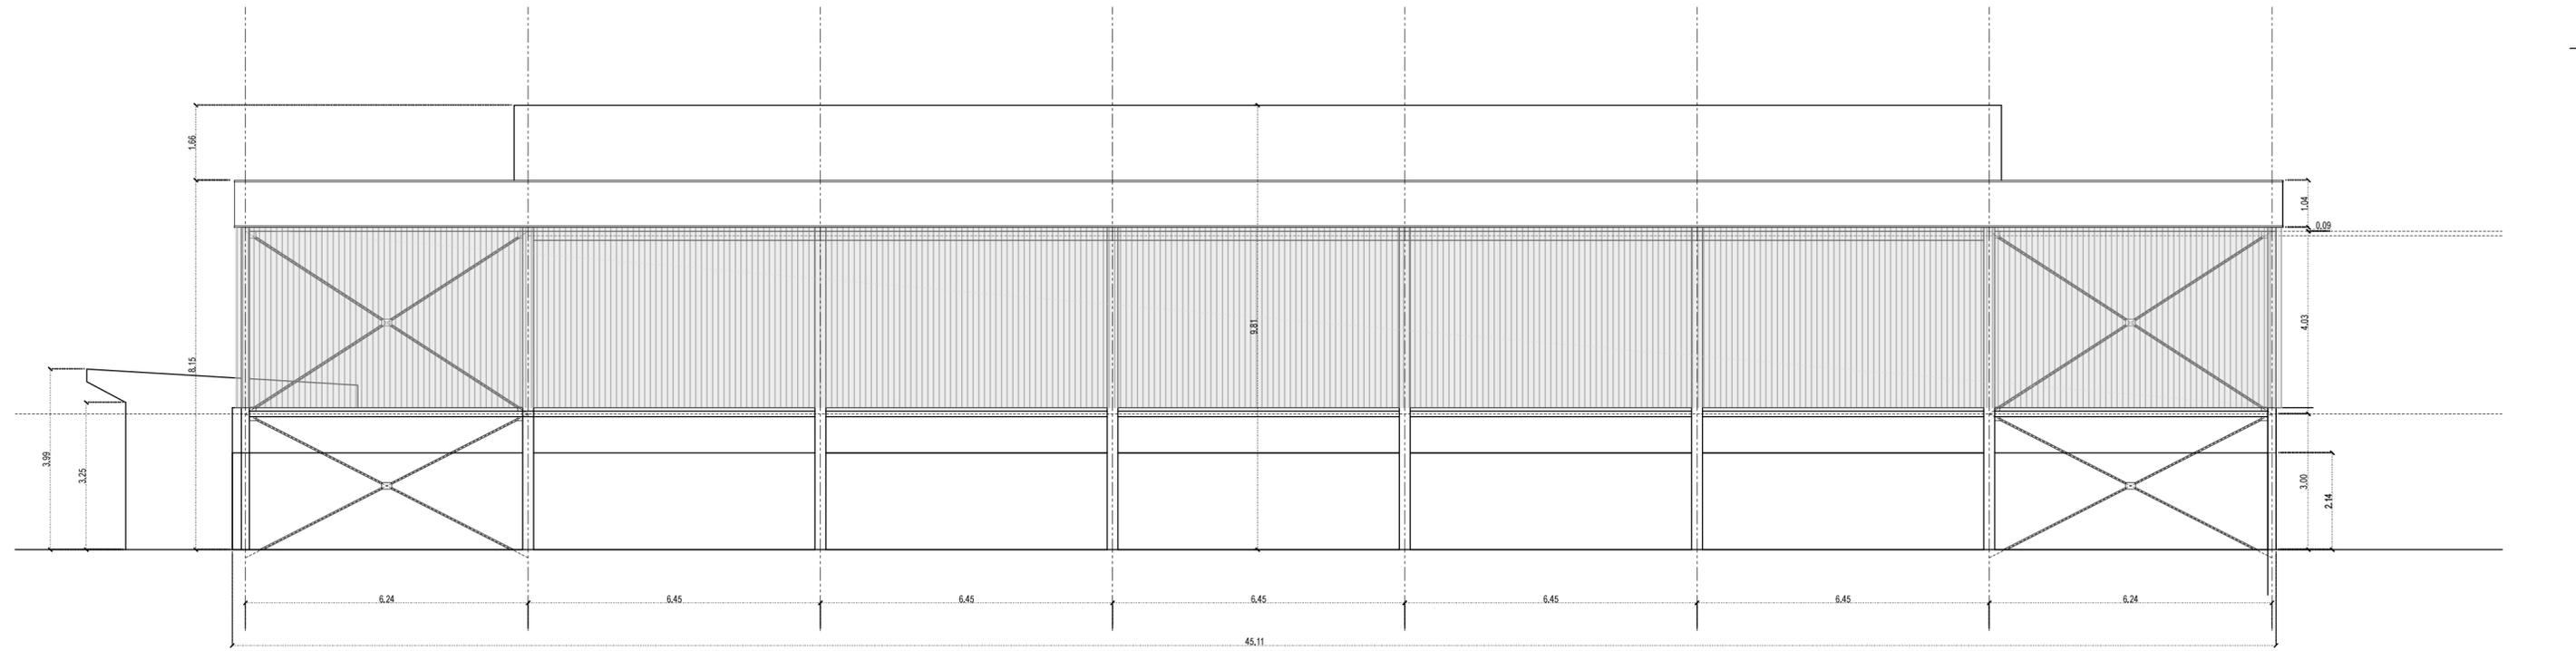


ALZADO POSTERIOR

PROYECTO BÁSICO Y DE EJECUCIÓN	
CERRAMIENTO EXTERIOR Y ACONDICIONAMIENTO INTERIOR DE POLIDEPORTIVO MUNICIPAL	
Ayto. de los Amos, s/n. Cabanillas de la Sierra	
PLANO: A10_ALZADOS I. E. REFORMADO	propiedad: EXCMO. AYTO. DE CABANILLAS DE LA SIERRA
ESCALA: 1:100 TAMAÑO: DIN-A2	arquitecto: D. FÉLIX RODRÍGUEZ AZNAR


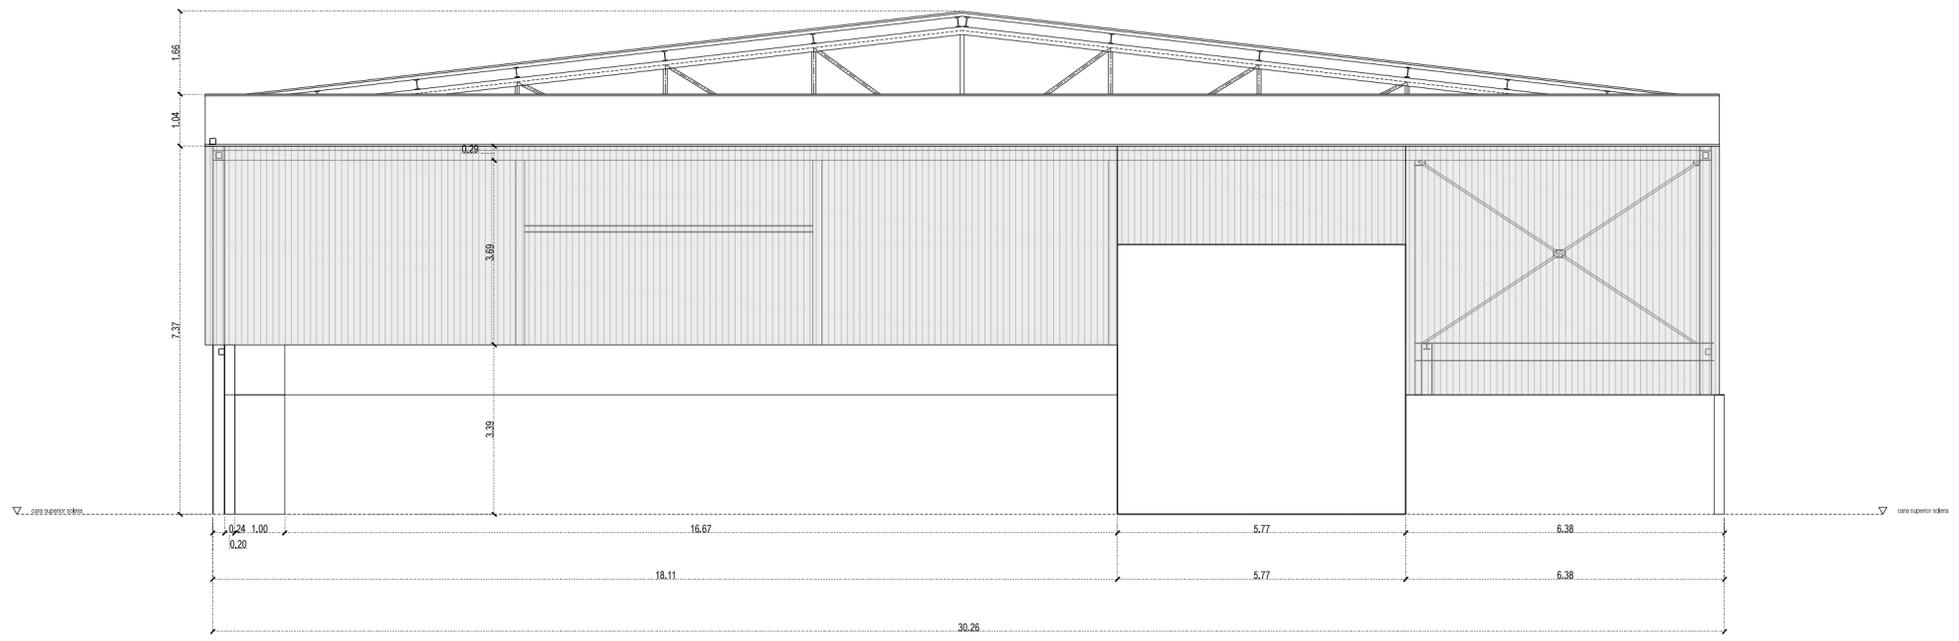



ALZADO LATERAL

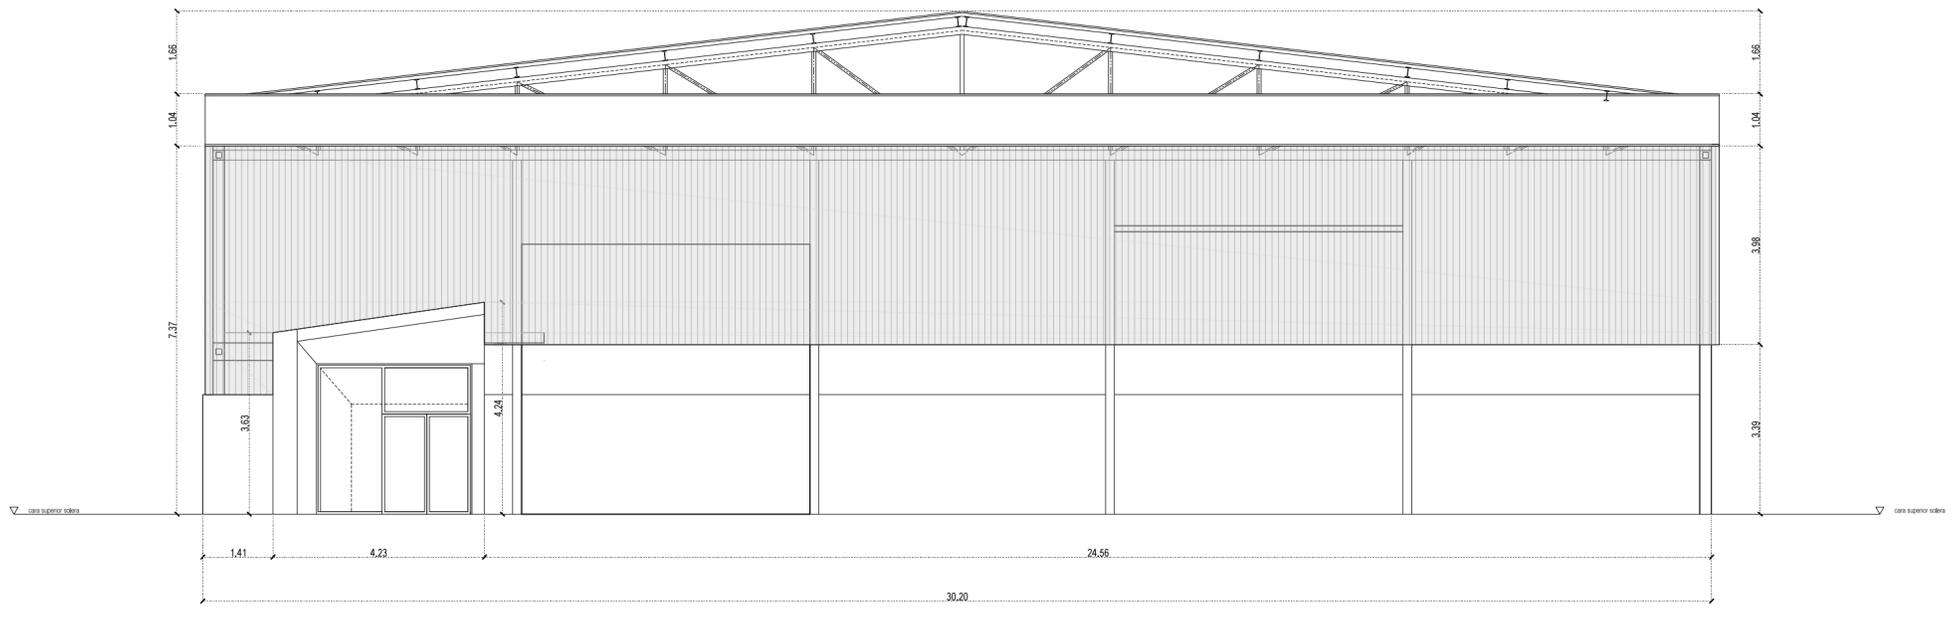

ALZADO ENTRADA

PROYECTO BÁSICO Y DE EJECUCIÓN	
CERRAMIENTO EXTERIOR Y ACONDICIONAMIENTO INTERIOR DE POLIDEPORTIVO MUNICIPAL	
Avda. de los Amigos, s/n, Cabanillas de la Sierra	
PLANO: A11_ALZADOS II. E.REFORMADO	propiedad: EXCMO. AYTO. DE CABANILLAS DE LA SIERRA
ESCALA: 1:100	autoridad: D. PABLO RODRIGUEZ AZNAR
TAMAÑO: DIN-A2	

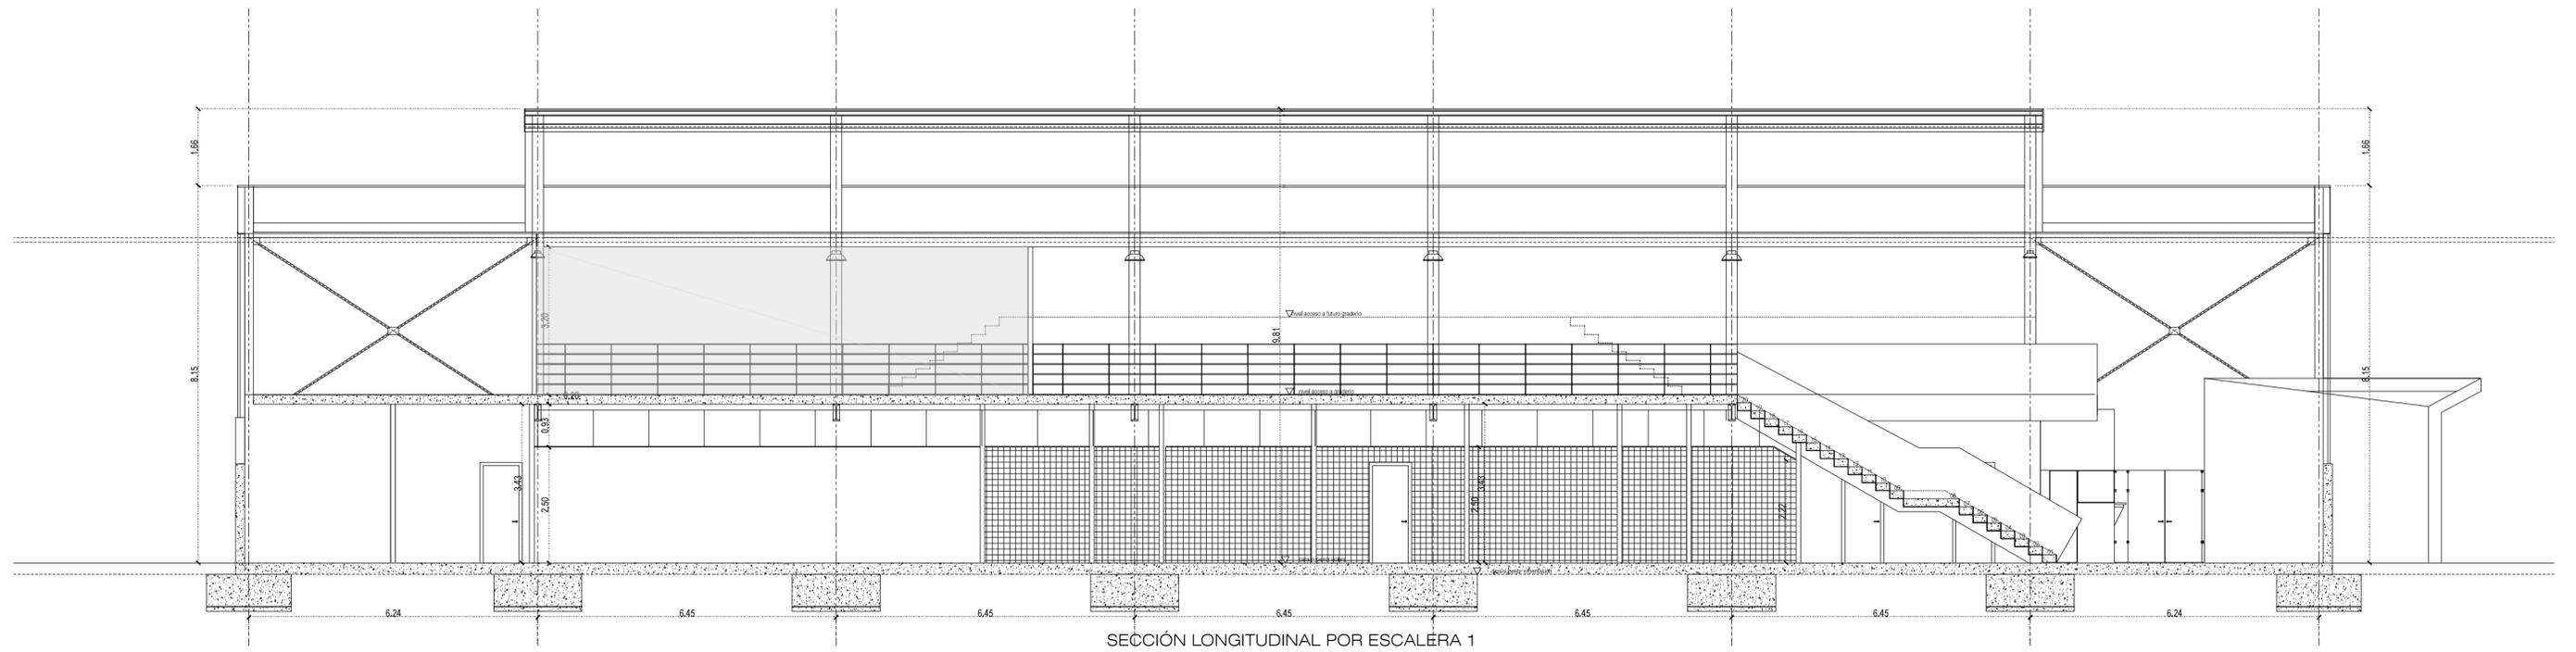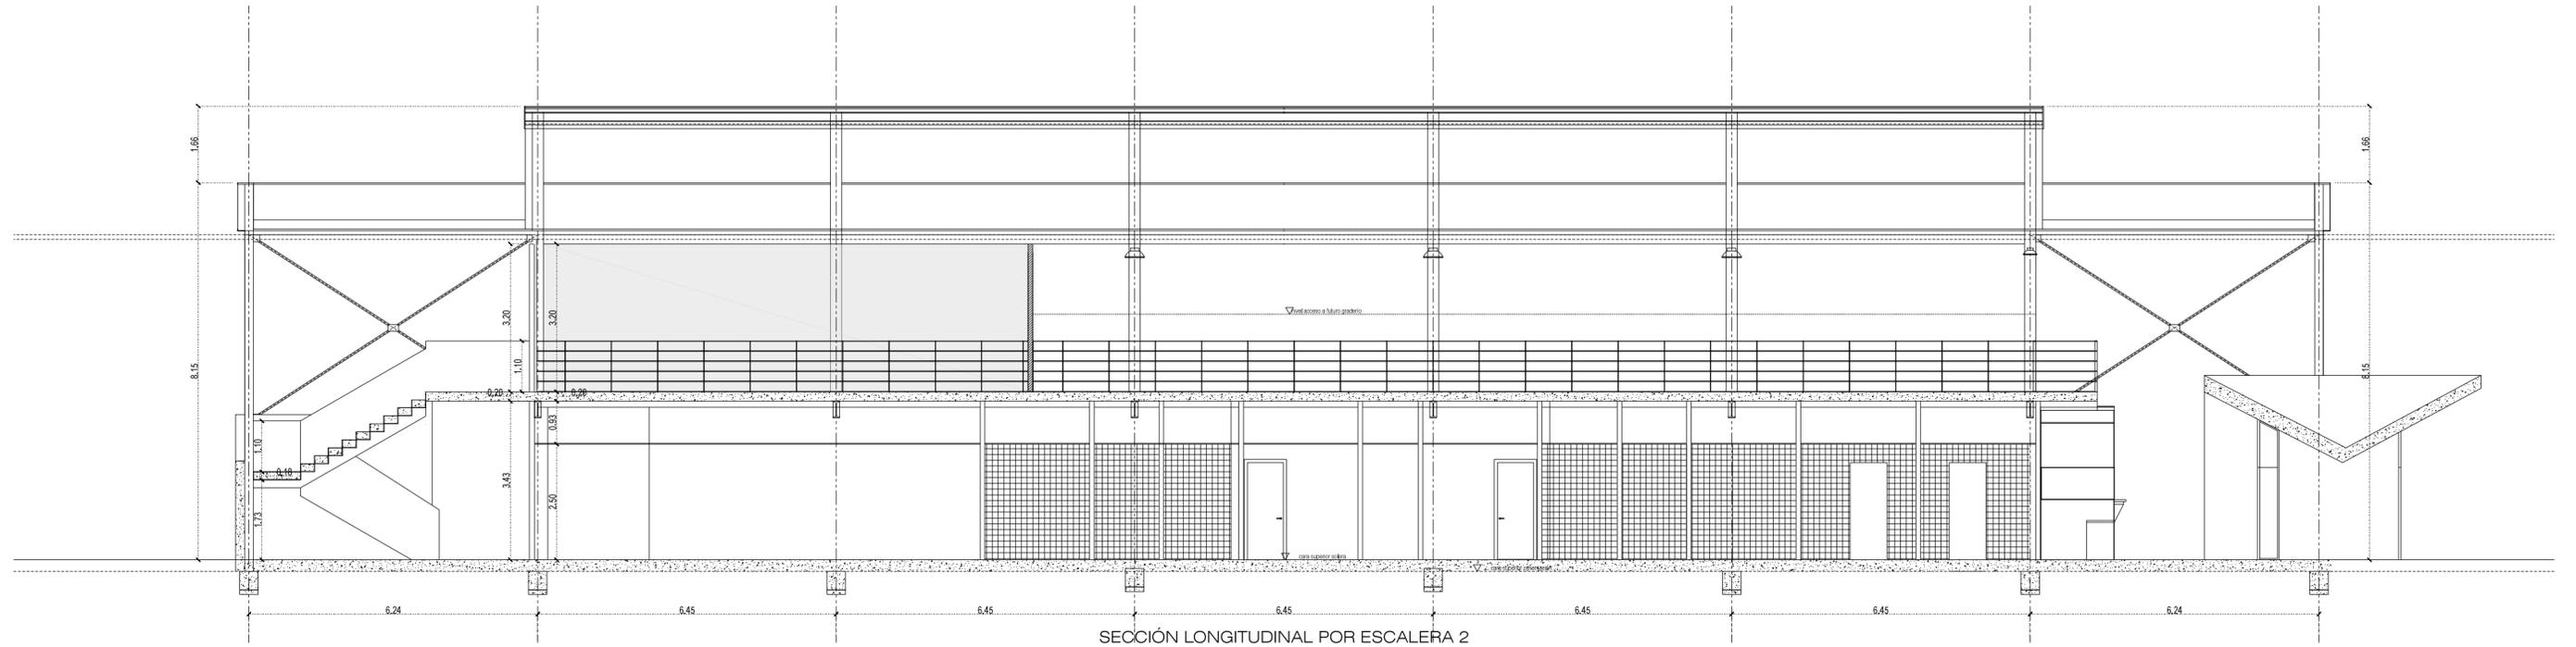

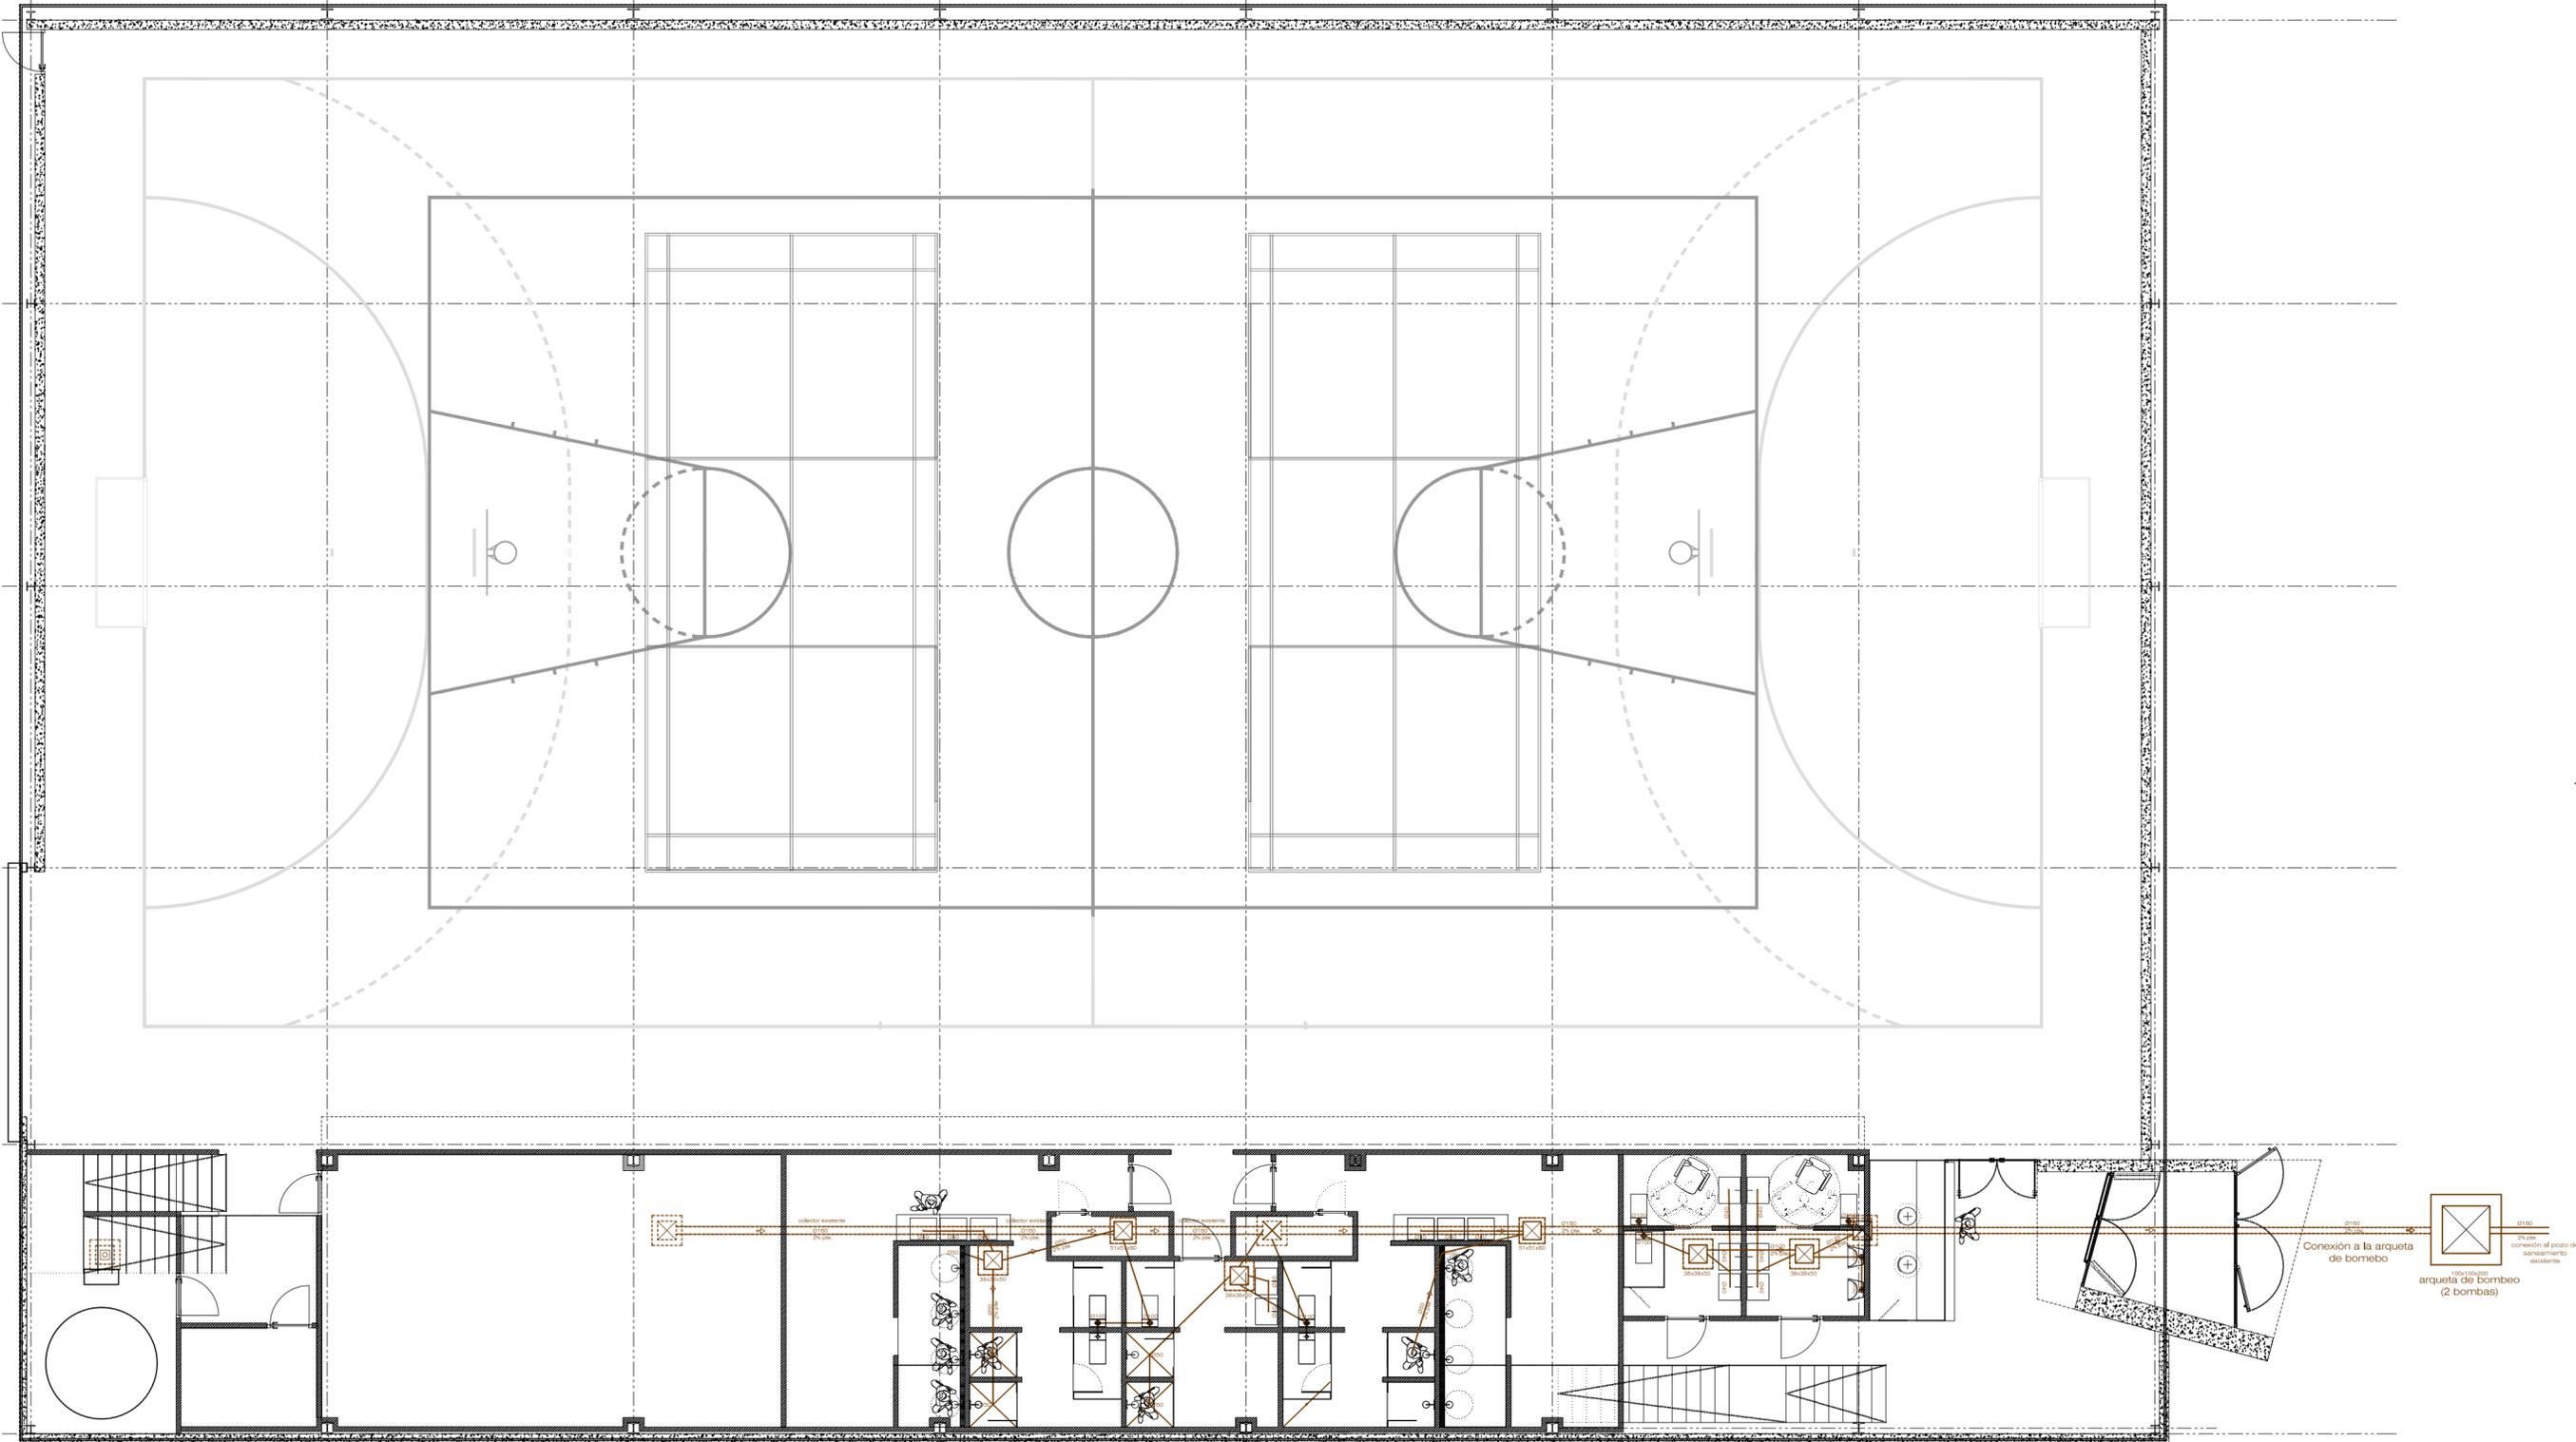


LEYENDA DE SANEAMIENTO			
○	DESAGÜE DE APARATO SANITARIO	— 32 —	TUBERÍA EXISTENTE ENTERRADA DE PVC
Ø100 2% pte.	DIÁMETRO Y PENDIENTE DE TUBERÍA	□	ARQUETA Y DIMENSIONES DE LA MISMA
—	TUBERÍA DE DESAGÜE DE SANITARIO	⊗	ARQUETA DESAGÜE EXISTENTE
— 32 —	TUBERÍA ENTERRADA DE PVC		

PROYECTO BÁSICO Y DE EJECUCIÓN

CERRAMIENTO EXTERIOR Y ACONDICIONAMIENTO INTERIOR DE POLIDEPORTIVO MUNICIPAL
 Avda. de los Amigos, s/n. Cabanillas de la Sierra

PLANO: I01_RED DE SANEAMIENTO	propiedad: D. DOMINGO AYTO. DE CABANILLAS DE LA SIERRA	
ESCALA: 1:100 TAMAÑO: DIN-A2	arquitecto: D. PABLO RODRIGUEZ AZNAR	

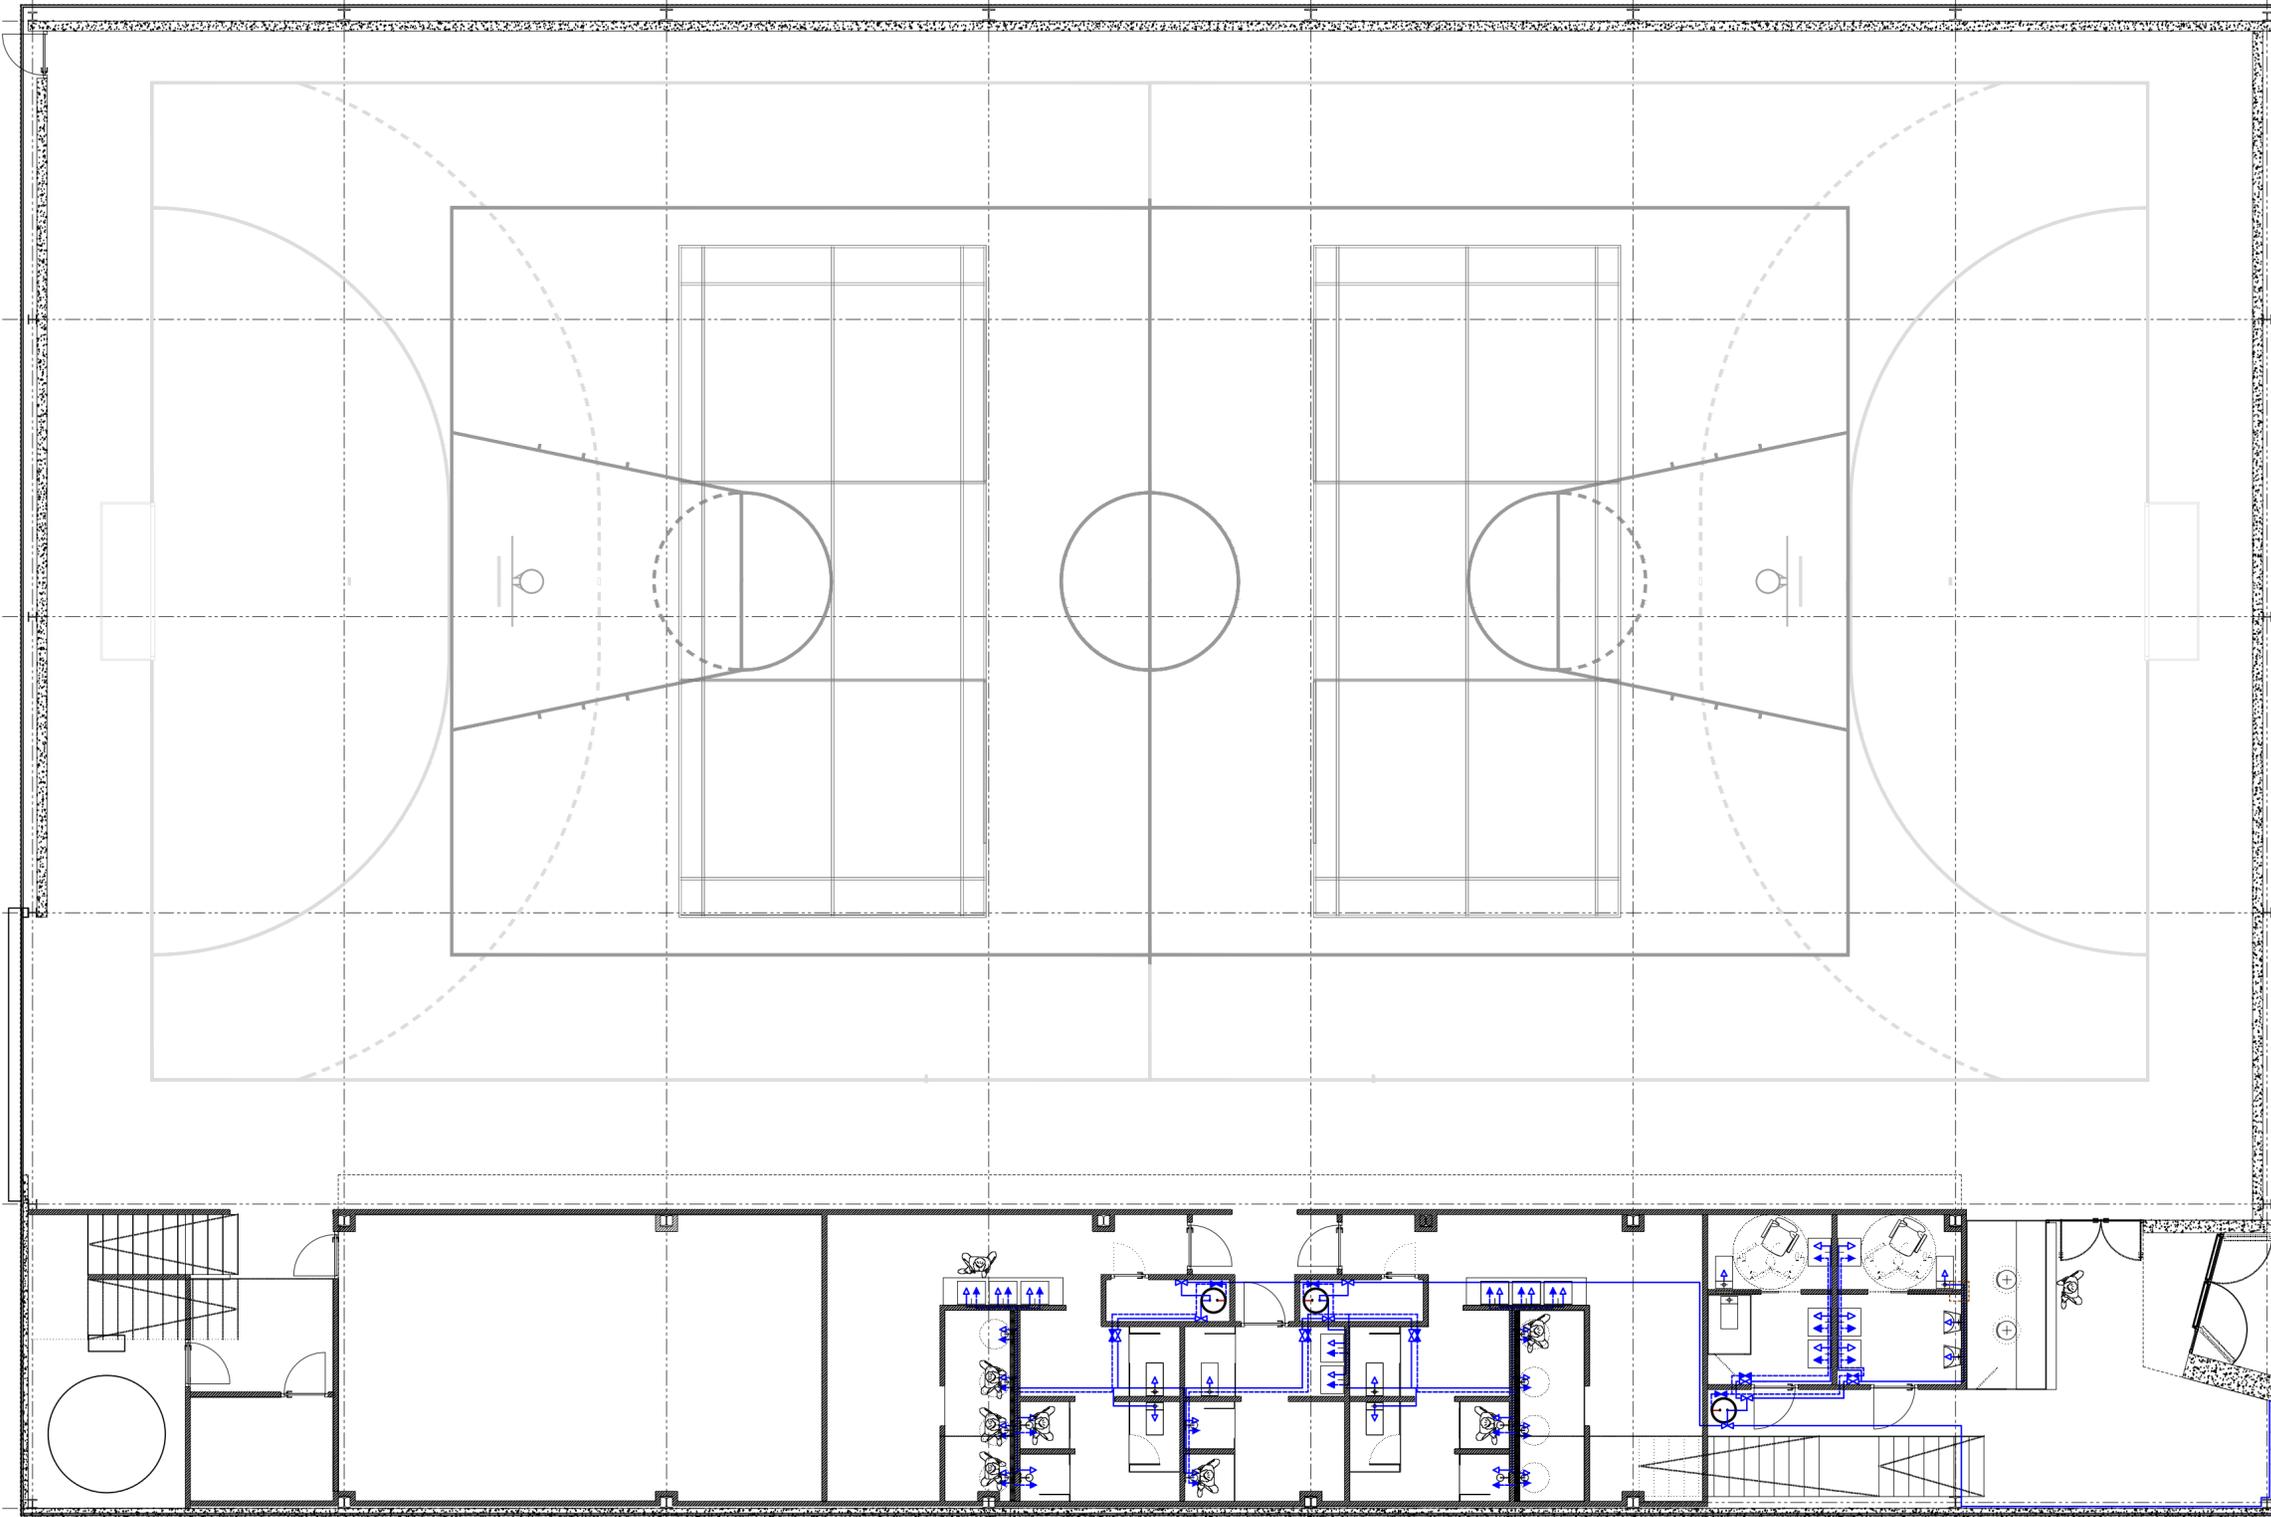

LEYENDA DE FONTANERÍA

← GRIFO DE AGUA FRÍA	← GRIFO DE AGUA CALIENTE	— CANALIZACIÓN DE AGUA FRÍA	— CANALIZACIÓN DE AGUA CALIENTE	⊕ ACOMETIDA RED GENERAL	⊕ CONTADOR GENERAL	⊕ LLAVE DE PASO AGUA FRÍA	⊕ LLAVE DE PASO AGUA CALIENTE	⊕ DEPÓSITO ACUMULADOR DE ACS
----------------------	--------------------------	-----------------------------	---------------------------------	-------------------------	--------------------	---------------------------	-------------------------------	------------------------------

PROYECTO BÁSICO Y DE EJECUCIÓN

CERRAMIENTO EXTERIOR Y ACONDICIONAMIENTO INTERIOR DE POLIDEPORTIVO MUNICIPAL

Avda. de los Amigos, s/n, Cabanillas de la Sierra

PLANO: I02_FONTANERÍA. Nivel +/-0,00


ESCALA: 1:100

TAMAÑO: DIN-A2

proyectado: D. PABLO RODRÍGUEZ AZUARO

arquitecto: D. PABLO RODRÍGUEZ AZUARO



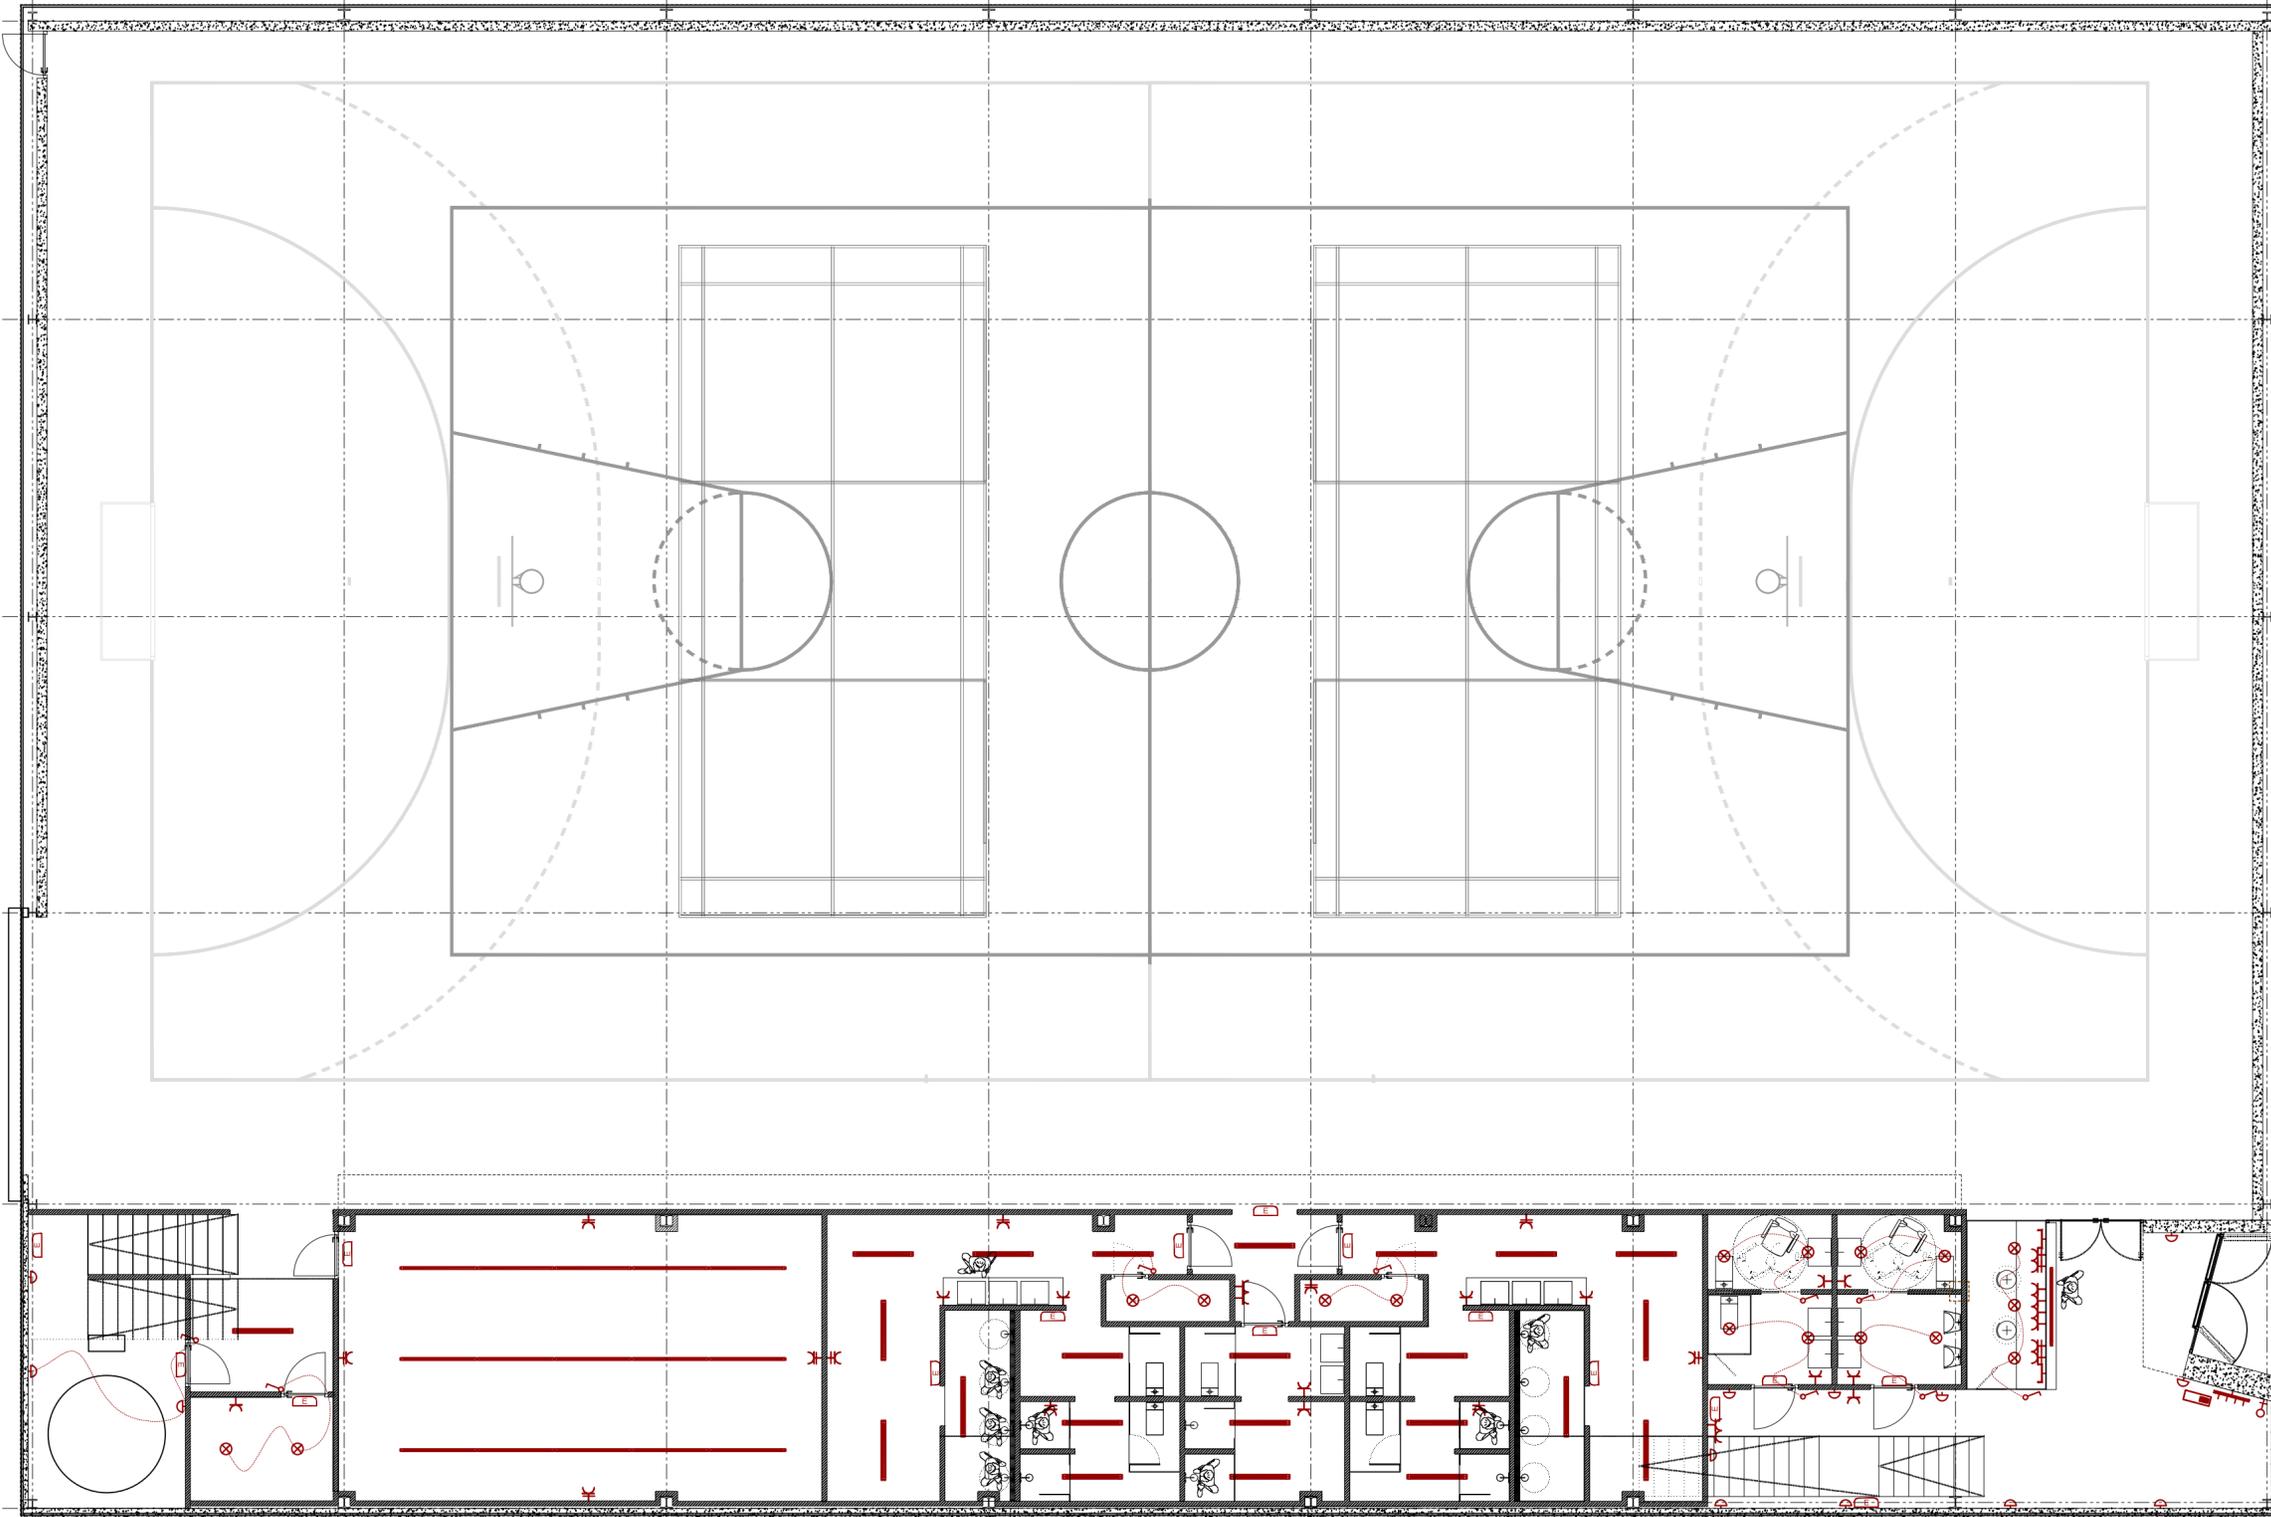

LEYENDA DE ELECTRICIDAD Y PCI:			
	CUADRO GRAL. DE DISTRIBUCION		ENCHUFE ANTENA TV-TEL.
	INTERRUPTOR CONTROL POTENCIA		DOWNLIGHT 12W
	COMUTADOR		DOWNLIGHT EN PARED 12W
	INTERRUPTOR UNIPOLAR		FLUORESCENTE 1/36W
	BASE DE ENCHUFE DE 10/16A		INSTALACION INTERIOR
	BASE DE ENCHUFE DE 25A		CUADRO DE ENCENDIDOS
	FLUORESCENTE 2/36W		FLUORESCENTE 2/18W
	SIMBOLOGIA PCI:		EXTINTOR MANUAL
	LAMP AUT EMERGENCIA		B.J.E. tipo 25 mm

PROYECTO BÁSICO Y DE EJECUCIÓN


CERRAMIENTO EXTERIOR Y ACONDICIONAMIENTO INTERIOR DE POLIDEPORTIVO MUNICIPAL

Avda. de los Amigos, s/n, Cabanillas de la Sierra

PLANO: 103_ELECTRICIDAD. Nivel +/-0,00
 ESCALA: 1:100
 TAMAÑO: DIN-A2

propiedad:
 EXCMO. AYTO. DE CABANILLAS DE LA SIERRA
 arquitecto:
 D. PABLO RODRIGUEZ AZNAR



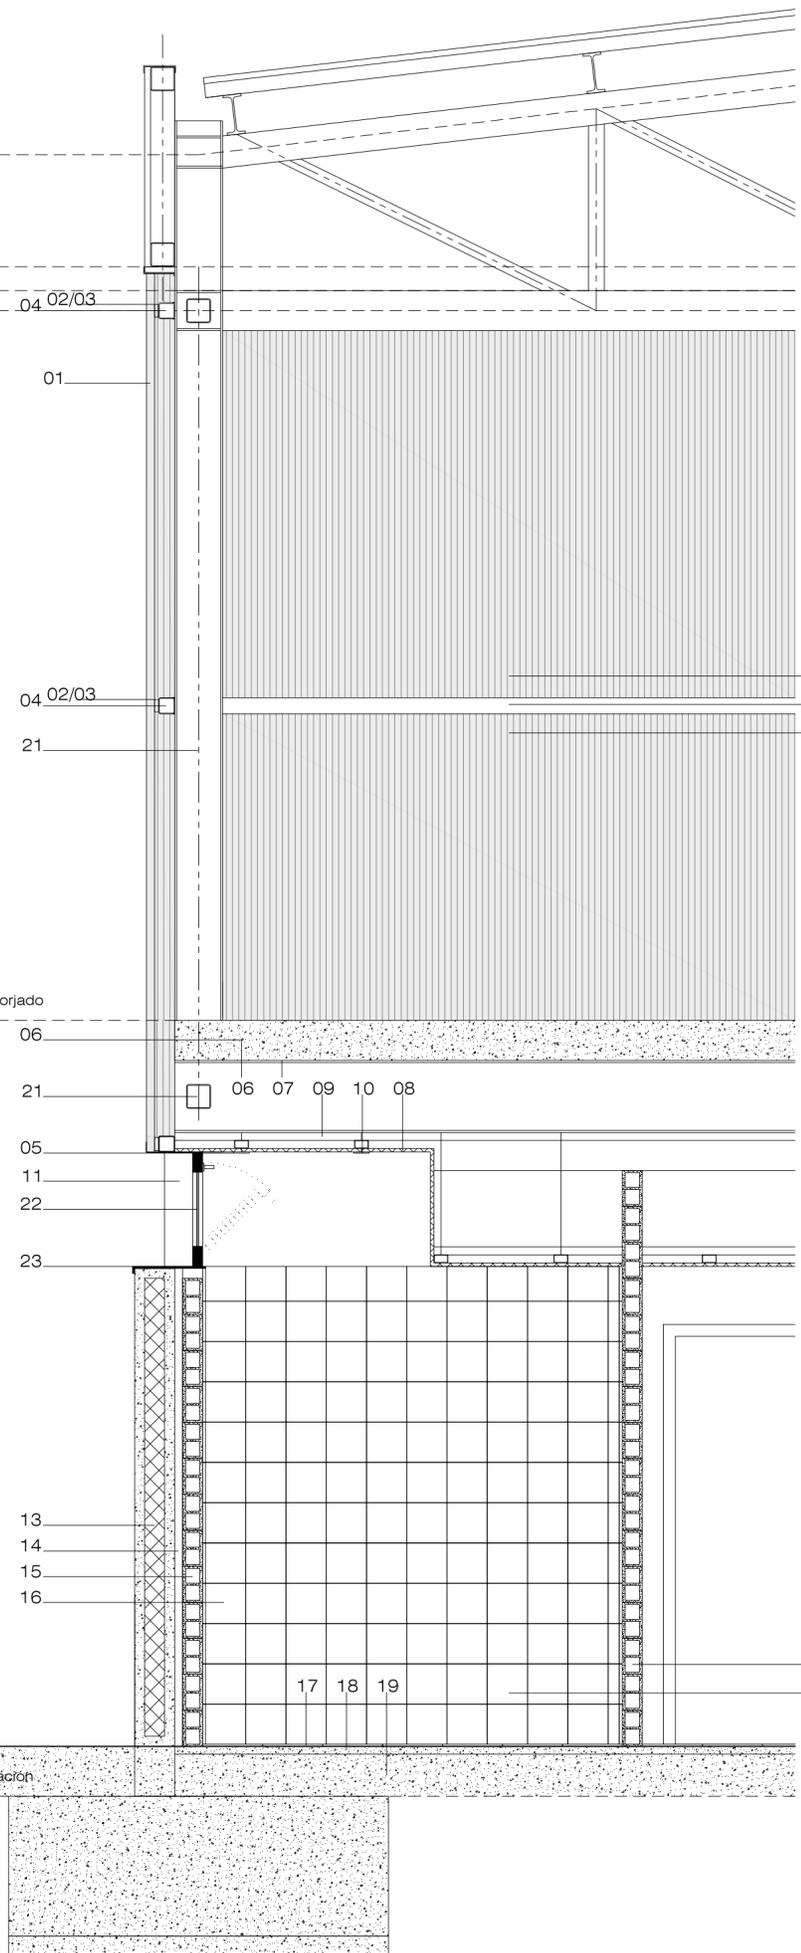

▽ +3,63 cara superior forjado

▽ cara superior solera

▽ cara superior cimentación

01
04
01

- 01_PANEL MACHIHEMBRADO DE POLICARBONATO CELULAR 40 mm.
- 02_PERFIL ALUMINIO ANODIZADO
- 03_JUNTA EPDM
- 04_PERFIL ESTRUCTURA TUBULAR DE ACERO 100x100x3 mm.
- 05_GUÍA METÁLICA APOYO PLACA DESMONTABLE
- 06_FORJADO ALVEOLAR
- 07_TACO QUÍMICO
- 08_PLACA DE YESO LAMINADA DESMONTABLE 60x60 cm
- 09_PERFIL PRIMARIO ANCLAJE PLACA
- 10_PIEZA CUELGUE
- 11_PANEL FACHADA ACH (PF1), NUCLEO E LANA DE ROCA 50 mm
- 12_VIERTEAGUAS ALUMINIO LACADO COLOR
- 13_PANEL PREFABRICADO DE HORMIGÓN e=20 cm
- 14_CÁMARA DE AIRE
- 15_FÁBRICA DE BLOQUE HORMIGÓN GRIS PARA REVESTIR
- 16_ALICATADO E AZULEJO BLANCO 20x20 cm
- 17_BALDOSA DE GRES PORCELÁNICO 30x30 cm
- 18_RECRECIDO 5 cm DE MORTERO CT-C5
- 19_SOLERA ARMADO DE HORMIGÓN
- 20_PAVIMENTO SINTÉTICO POLICLORURO 5 mm.
- 21_ESTRUCTURA METÁLICA EXISTENTE
- 22_CARPINTERÍA DE ALUMINIO LACADO
- 23_VIERTEAGUAS E ALUMINIO LACADO

17 18 19

15
16

01
04
01

13

13

▽ cara superior solera

▽ cara superior cimentación

02/03_04

01
21
21

02/03_04

11

21

13

21




13

20 19

PROYECTO BÁSICO Y DE EJECUCIÓN	
CERRAMIENTO EXTERIOR Y ACONDICIONAMIENTO INTERIOR DE POLIDEPORTIVO MUNICIPAL	
Avda. de los Amigos, s/n. Cabanillas de la Sierra	
PLANO	propiedad
D01_SECCIÓN CONSTRUCTIVA	EXCMO. AYTO. DE CABANILLAS DE LA SIERRA
ESCALA: 1:25	arquitecto
TAMAÑO: DIN-A2	D. INBILO RODRIGUEZ AZNAR

Detalle CABINA DMINISTRACIÓN:

Armadura interior de madera y estructura metálica colgada al forjado existente, con paneles de tablero aglomerado estratificado de formica ref.F2958, madera de haya clara o similar, postformado en sus aristas horizontales.

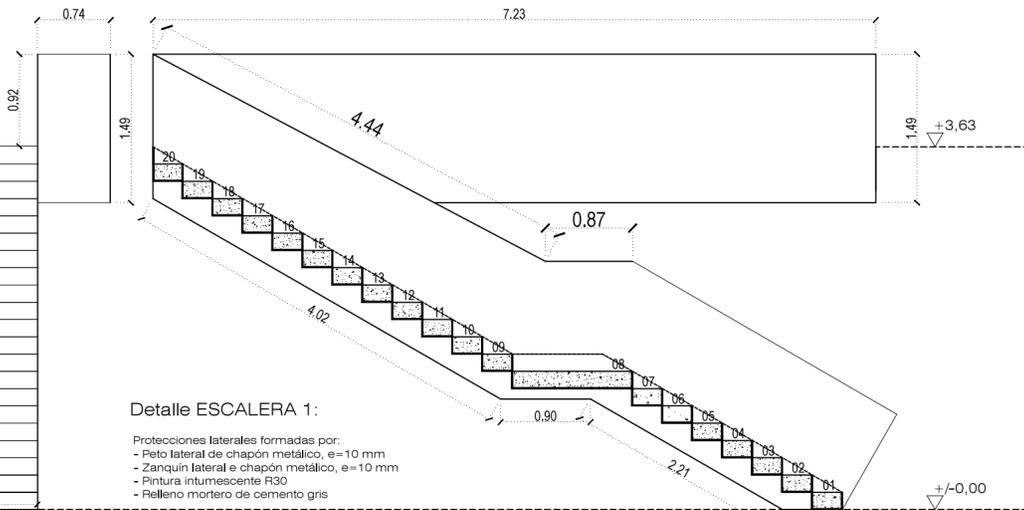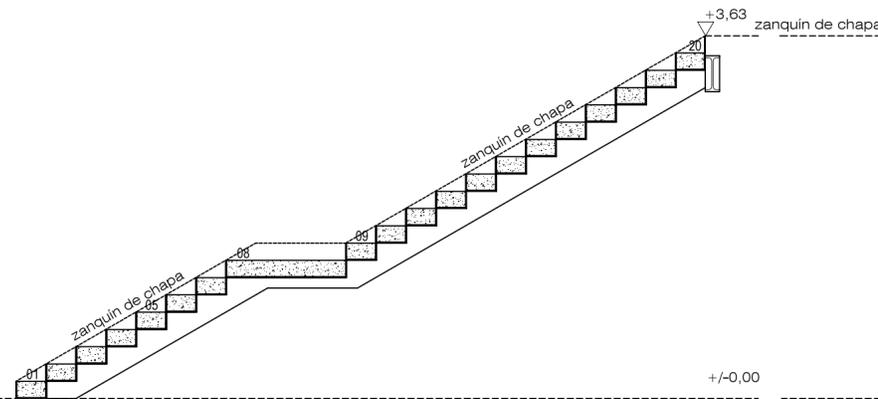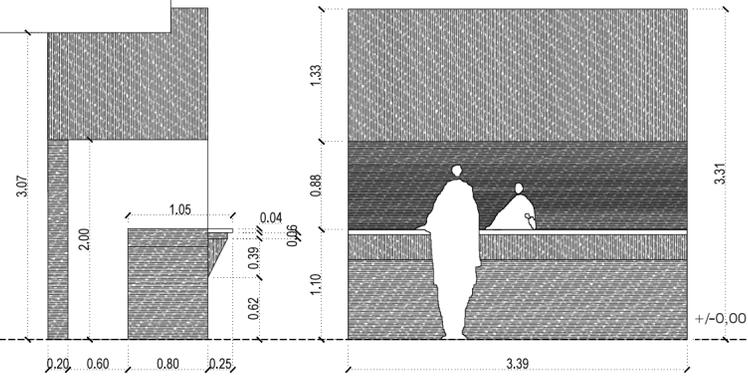

Detalle ESCALERA 1:






- Protecciones laterales formadas por:
 - Peto lateral de chapón metálico, e=10 mm
 - Zanquin lateral e chapón metálico, e=10 mm
 - Pintura intumescente R30
 - Relleno mortero de cemento gris

- Cajón metálico para formación de peldaño formado por:
 - 2 tabicas de chapón metálico 1216x173x10 mm
 - 2 tapas laterales de chapón metálico 277x173x10mm
 - 1 tapa de fondo de chapón metálico 1216x277x10 mm
 - Pintura intumescente R30
 - Relleno mortero de cemento gris

Detalle BARANDILLA METÁLICA:

Barandilla en acero macizo laminado en caliente formada por: bastidor sencillo de pletina de 60x8 mm., entrepaño de barrotes de cuadrado de 14mm. y elementos para anclaje a fábrica o forjados, elaborada en taller y montaje en obra (sin incluir recibido de albañilería).


Refuerzo de barandilla perpendicular al plano de la barandilla e 110 x 30 cm

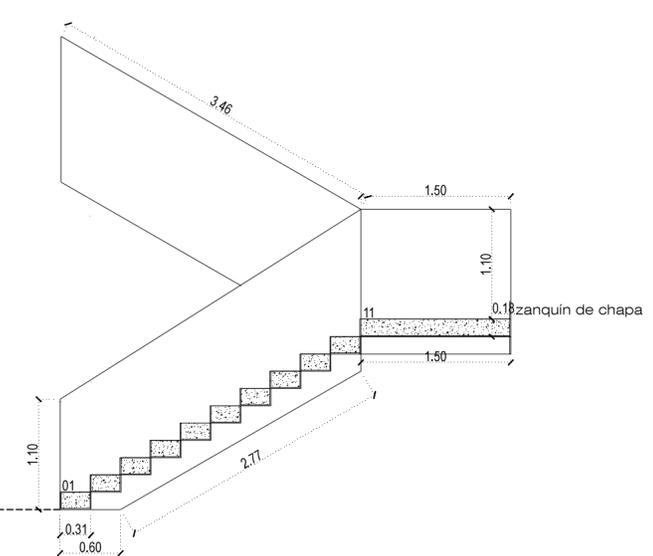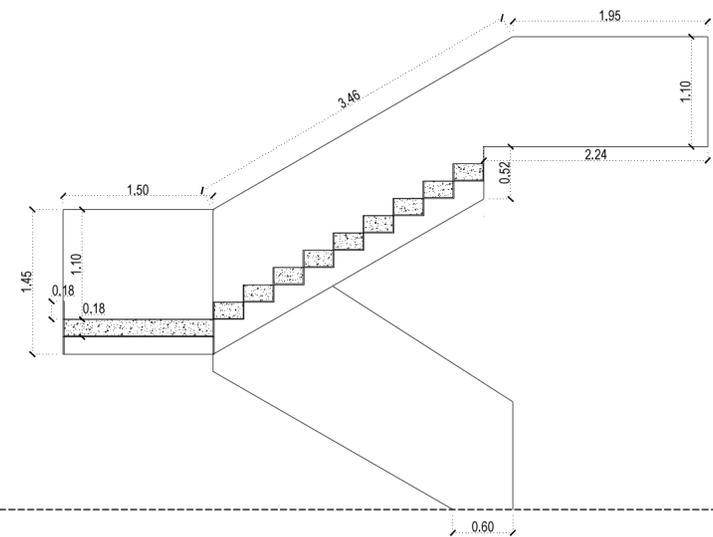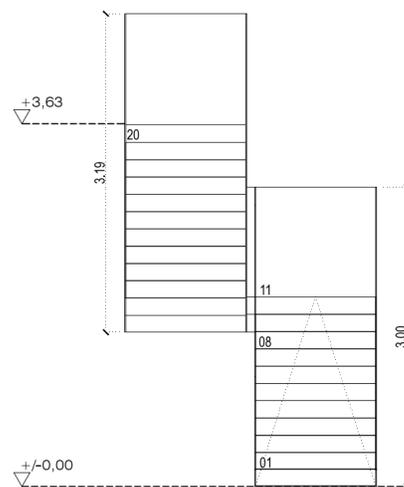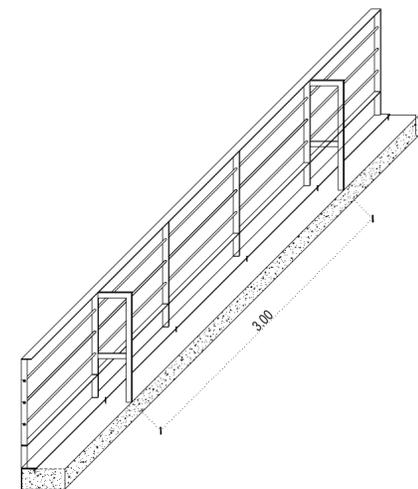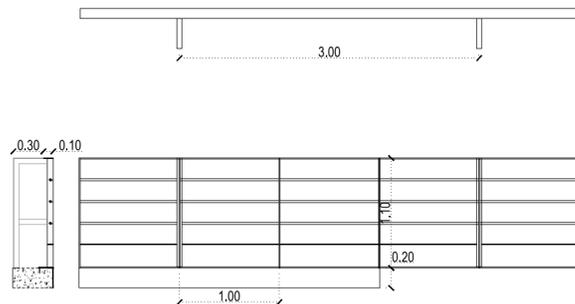


Detalle ESCALERA 2:


- Protecciones laterales formadas por:
 - Peto lateral de chapón metálico, e=10 mm
 - Zanquin en lateral e la meseta de chapón metálico, e=10 mm
 - Pintura intumescente R30
 - Relleno mortero de cemento gris

- Cajón metálico para formación de peldaño formado por:
 - 2 tabicas de chapón metálico 1216x173x10 mm
 - 2 tapas laterales de chapón metálico 277x173x10mm
 - 1 tapa de fondo de chapón metálico 1216x277x10 mm
 - Pintura intumescente R30
 - Relleno mortero de cemento gris

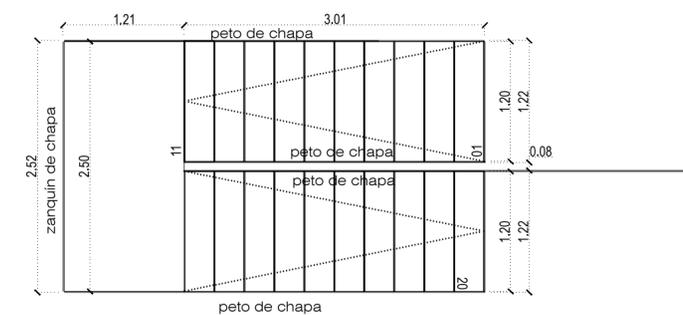

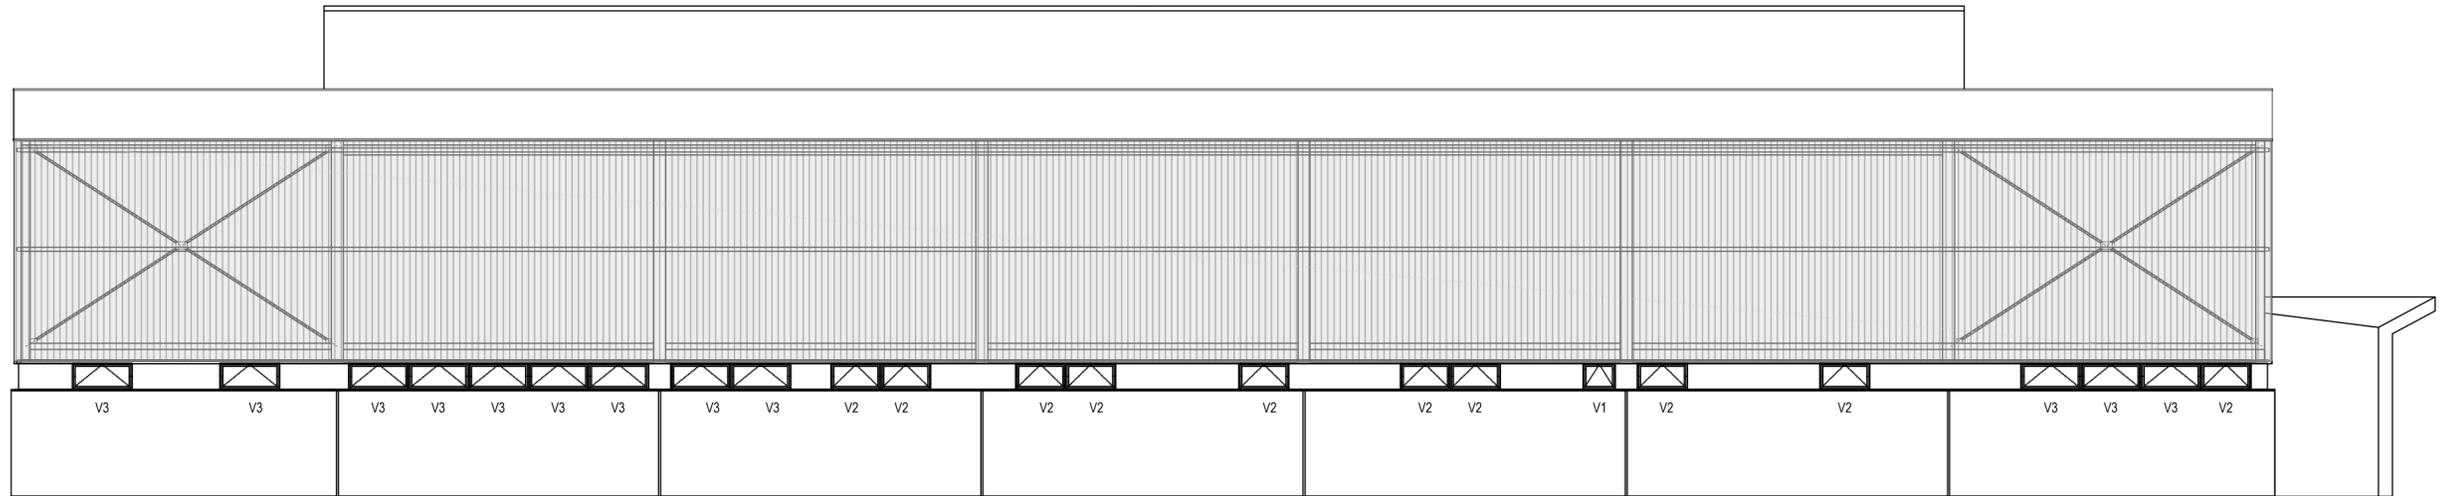

ALZADO PRINCIPAL

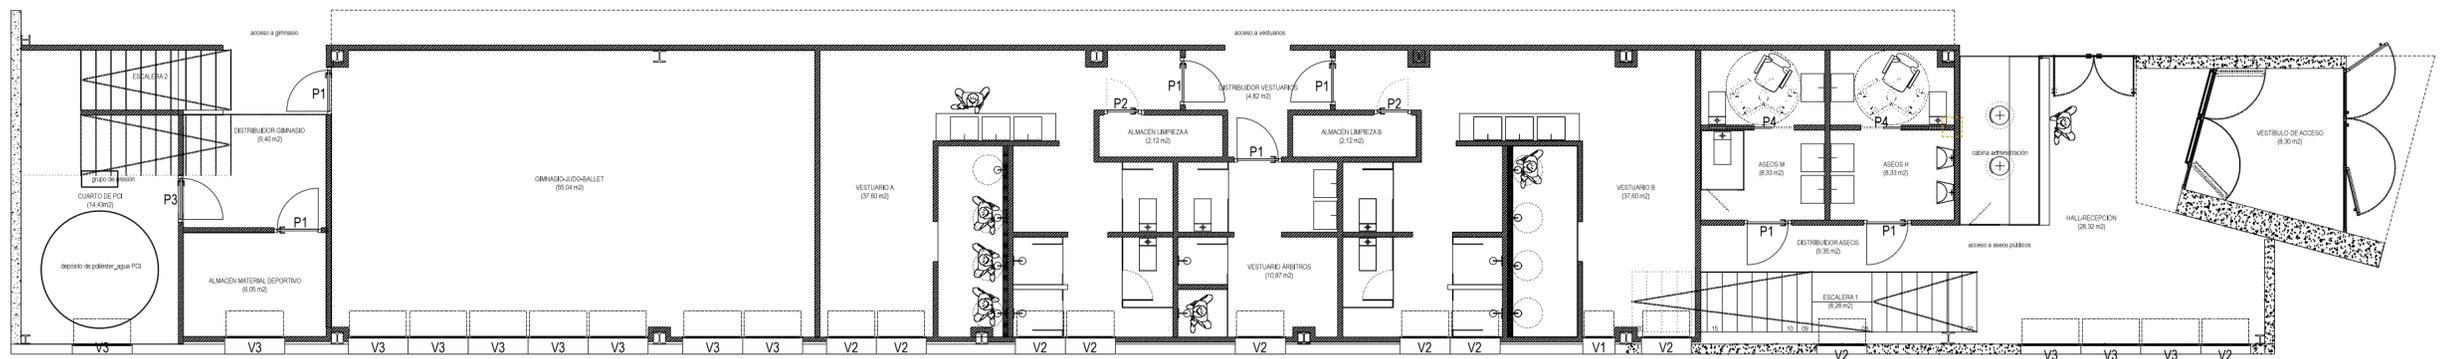

MEMORIA DE CARPINTERÍAS

Carpintería tipo	P1	P2	P3	P4	V1	V2	V3	Cabina administración	CARPINTERÍA TIPO
CANTIDAD	6 uds.	2 uds.	1 uds.	2 uds.	1 uds.	10 uds.	12 uds.	1 uds.	CANTIDAD
UBICACIÓN	Vestuarios, aseos, gimnasio judo-ballet y almacén material deportivo	Almacén Limpieza A y B	Cuarto P.C.I.	Aseos H y M. Aseos accesibles	Fachada principal. Vestuario B	Fachada principal	Fachada principal	Hall recepción	UBICACIÓN
ESQUEMA								Ver detalle en plano D02_DETALLES CERRAJERÍA	ESQUEMA
PRECEPCIO	Perfil de acero conformado en frío con garras para recibir	Perfil de acero conformado en frío con garras para recibir	Perfil de acero conformado en frío con garras para recibir	Armazón de puerta corredera 1 hoja. Gable o cerco visto rechapado de melamina 70x30 mm.	Premarco de aluminio	Premarco de aluminio	Premarco de aluminio		ESTRUCTURA
TAPAJUNTAS	Rigidizadores con perfil de acero	Rigidizadores con perfil de acero	Rigidizadores con perfil de acero	Tapauntas liso rechapado de melamina 70x10 mm (ambas caras)	Perfil de aluminio	Perfil de aluminio	Perfil de aluminio		ESTRUCTURA
HERAJES	COLGAR	Colgar	Colgar	Colgar y desplazamiento galvanizados	Colgar	Colgar	Colgar	Armadura interior de madera	ESTRUCTURA
	MANIVELA	Manillón de nylon	Manillón de nylon	Manetas de cierre de latón	Manillón de nylon	Manillón de nylon	Manillón de nylon	Estructura superior colgada del forjado existente	
	SEGURIDAD	No	No	No	Condens de acero inoxidable (interior)	Si	Si	Si	
HOJA	1 hoja lisa 80x200	1 hoja lisa 70x200	1 hoja lisa 80x200	1 hoja lisa normalizada 825x2.030 mm	Perfil liso de aluminio	Perfil liso de aluminio	Perfil liso de aluminio	Paneles de tablero aglomerado	HOJA
ACRISTALAMIENTO	No	No	No	No	Doble vidrio incoloro e=4 mm. y cámara de aire deshidratada 16 mm.	Doble vidrio incoloro e=4 mm. y cámara de aire deshidratada 16 mm.	Doble vidrio incoloro e=4 mm. y cámara de aire deshidratada 16 mm.	No	ACRISTALAMIENTO
ACABADOS	Pintura epoxi polimerizada al horno	Pintura epoxi polimerizada al horno	Pintura epoxi polimerizada al horno	Melamina	Aluminio lacado color	Aluminio lacado color	Aluminio lacado color	Laminado estratificado de formica, hoja clara o similar.	ACABADOS
DESCRIPCIÓN	Doble chapa acero galvanizado de 1 mm. de espesor y panel intermedio	Doble chapa acero galvanizado de 1 mm. de espesor y panel intermedio	Modificación de la ubicación de la puerta existente	Puerta de paso ciega corredera	Ventana pivotante de 1 hoja	Ventana pivotante de 1 hoja	Ventana pivotante de 1 hoja	Cabina de recepción para administración	DESCRIPCIÓN

PROYECTO BÁSICO Y DE EJECUCIÓN

CERRAMIENTO EXTERIOR Y ACONDICIONAMIENTO INTERIOR DE POLIDEPORTIVO MUNICIPAL

Avda. de los Amigos, s/n, Cabanillas de la Sierra

PLANO: D03_DETALLES CARPINTERÍA

ESCALA: 1:100

TAMAÑO: DIN-A2

propiedad: EXCMO. AYTO. DE CABANILLAS DE LA SIERRA

arquitecto: D. PABLO RODRIGUEZ AZNAR