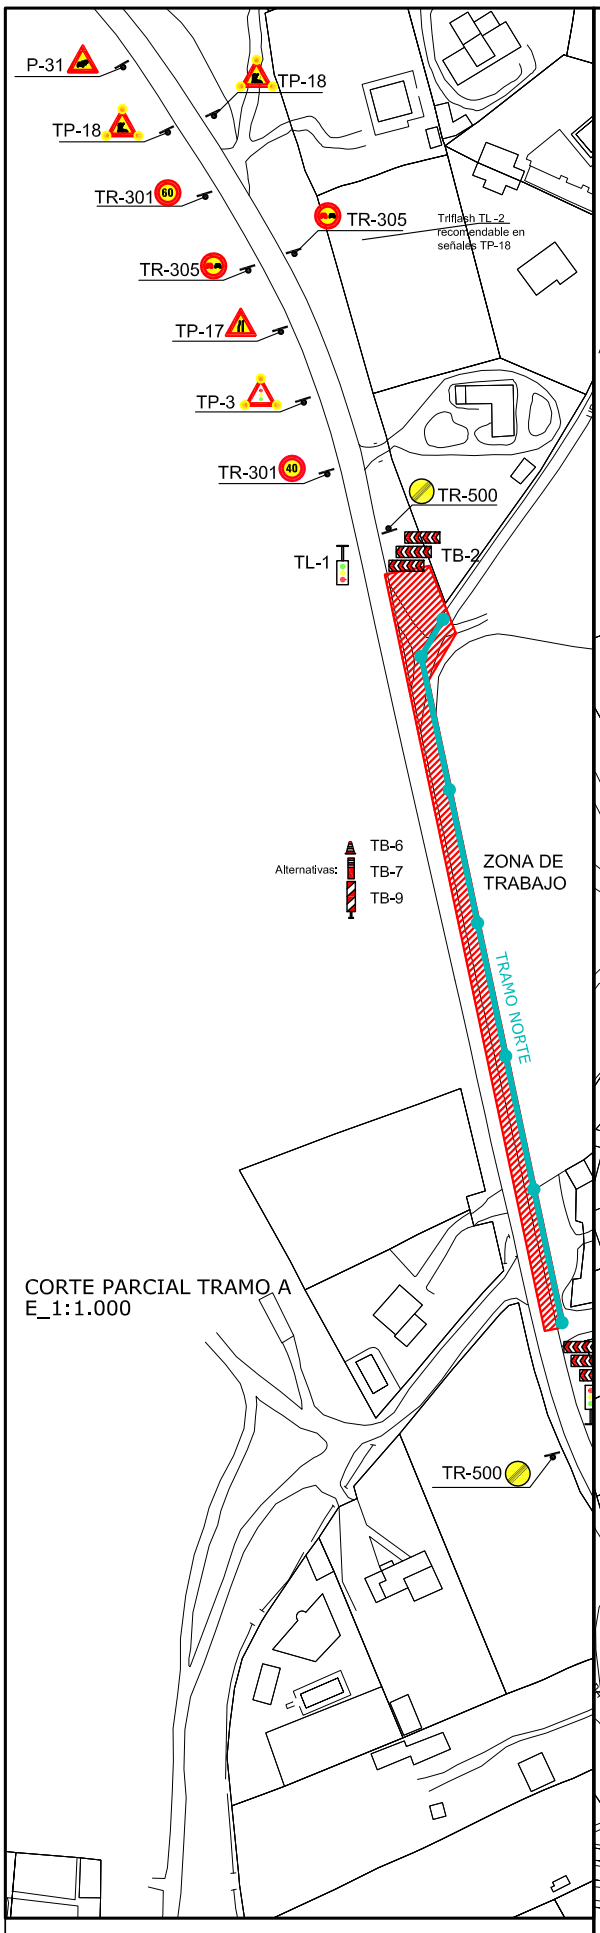

CORTE PARCIAL TRAMO A
E_1:1.000

CORTE PARCIAL GUÍA
S/E

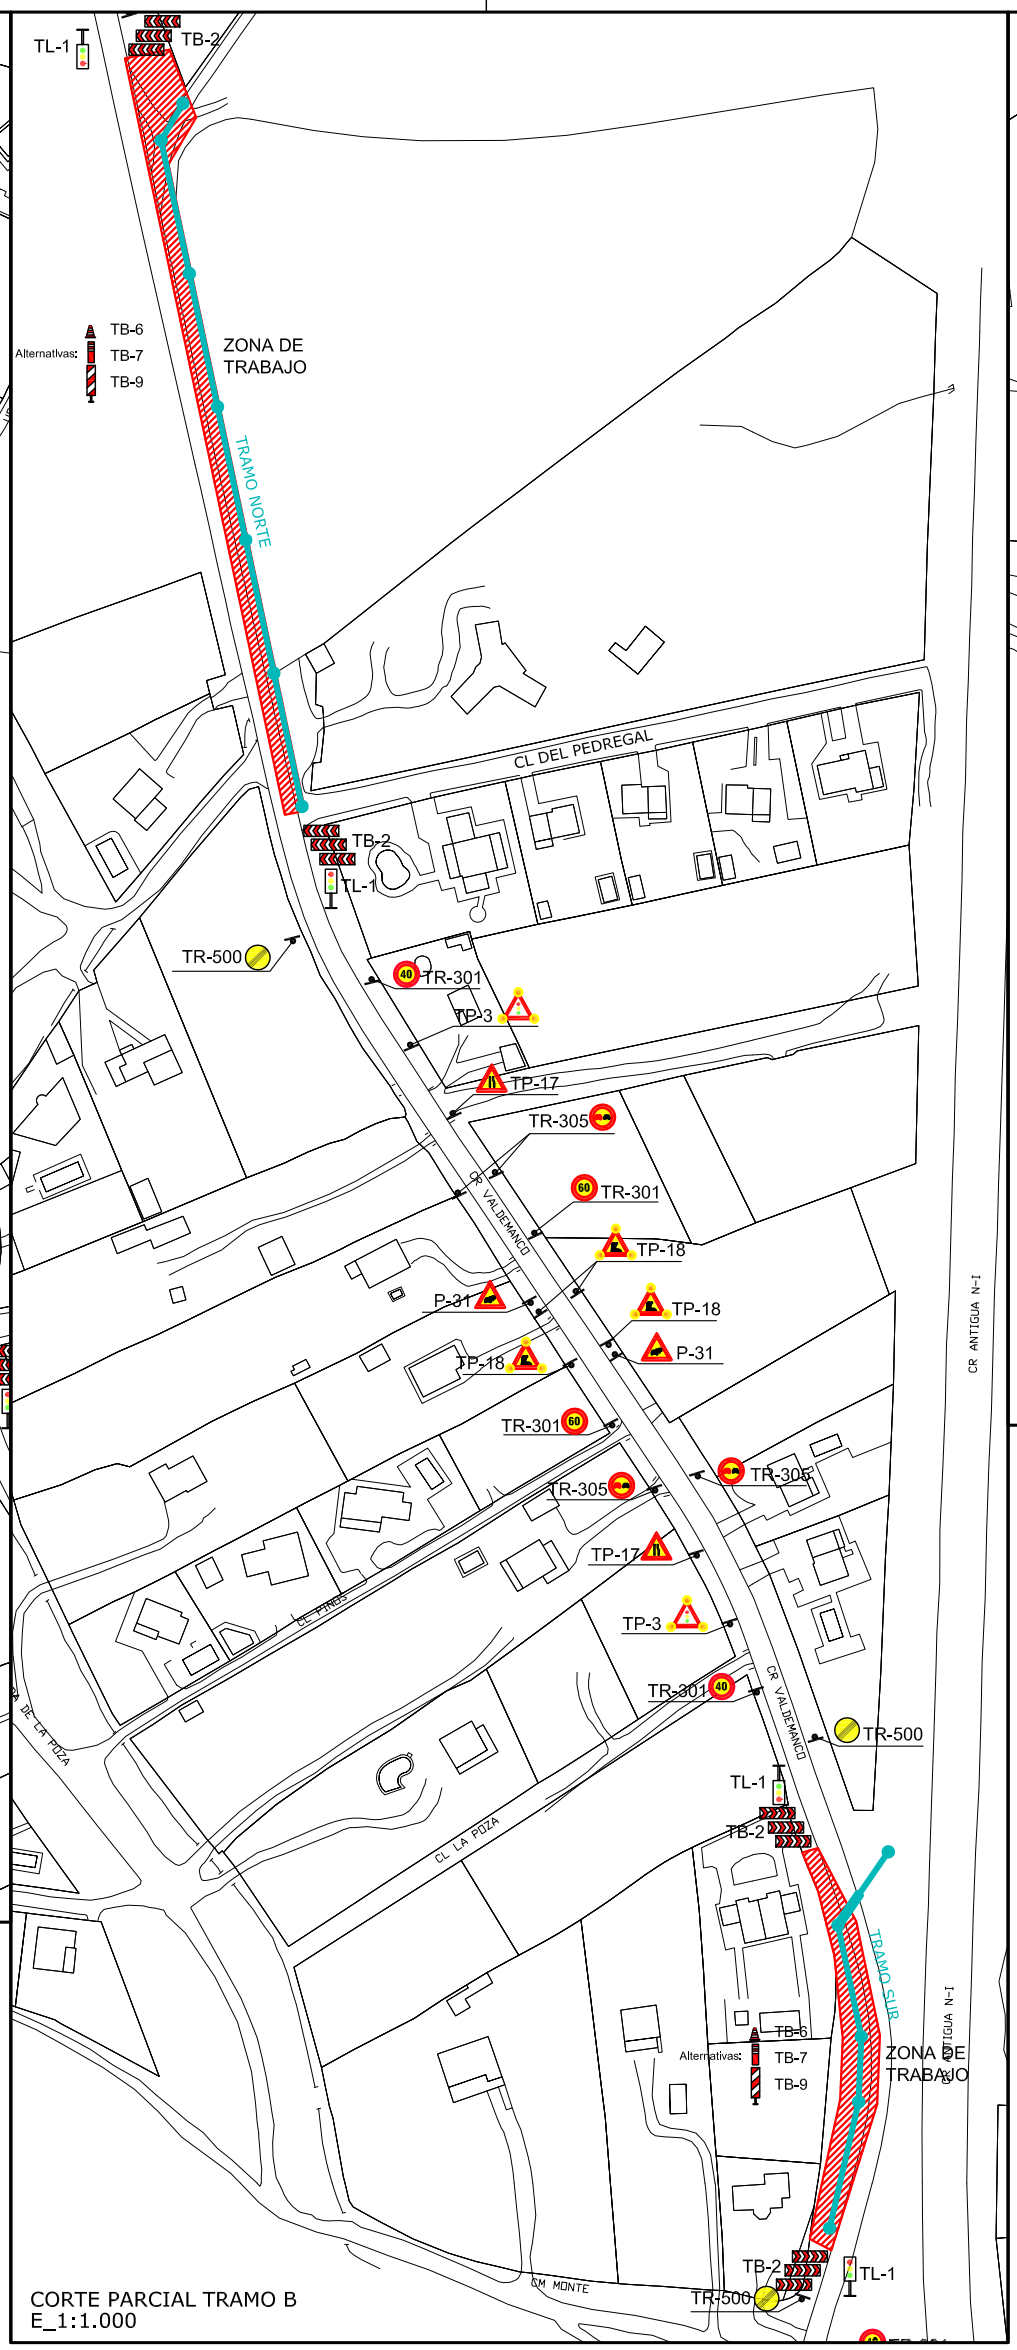

CORTE PARCIAL TRAMO B
E_1:1.000

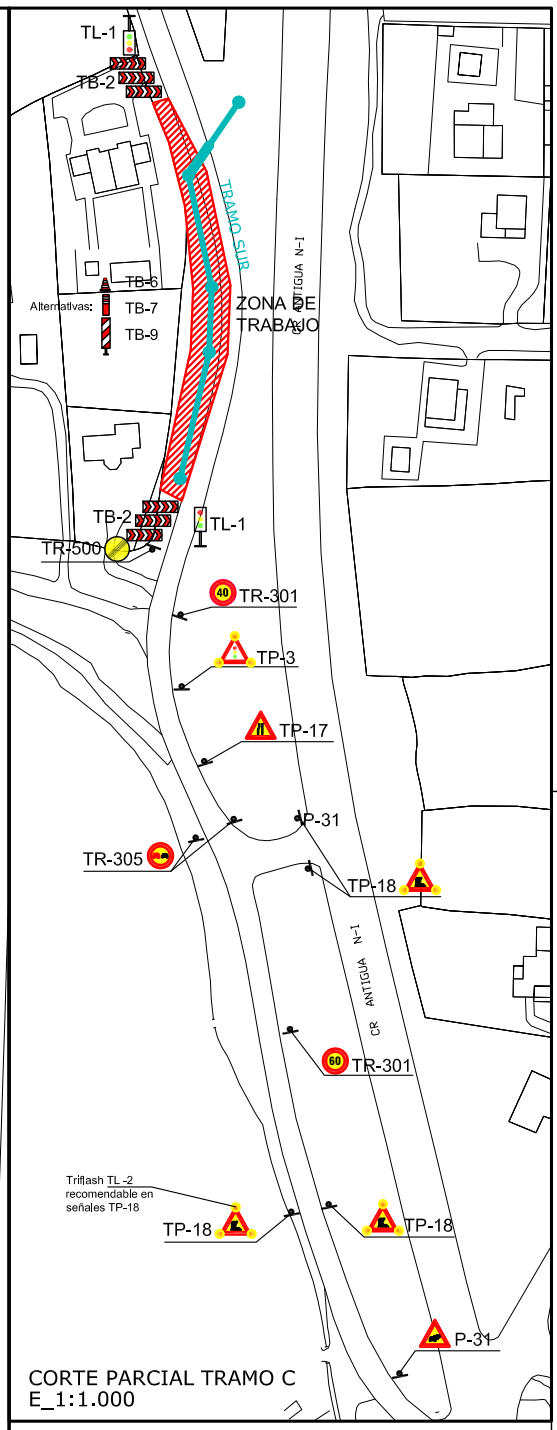

CORTE PARCIAL TRAMO C
E_1:1.000

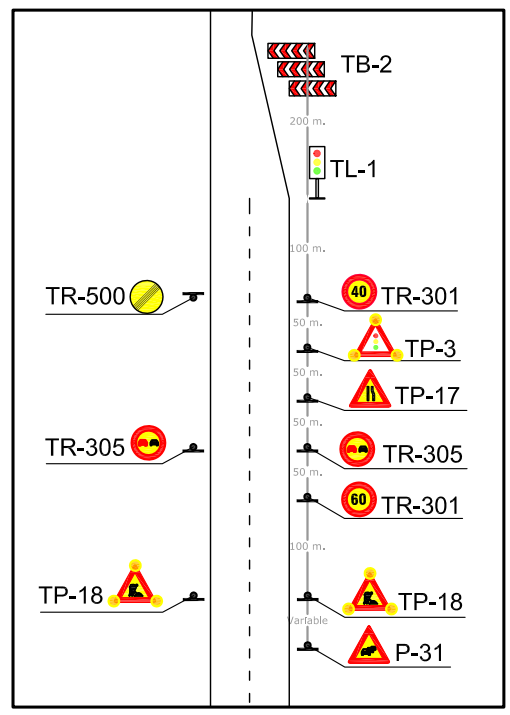

DISTANCIA ENTRE SEÑALES
E_1:750

AYUNTAMIENTO DE
CABANILLAS DE LA SIERRA

TITULO PROYECTO:

PROYECTO DE SANEAMIENTO
MARGEN DERECHO CARRETERA DE
VALDEMANCO Y PONTEZUELA.

SITUACION:

CABANILLAS DE LA SIERRA (MADRID)

CODIGO: 14-04-00-00

FECHA: Abril 2014

REVISION: 01-01-00

ESCALA: orig A1 1:500

TITULO PLANO:

SEÑALIZACIÓN
CORTES PARCIALES

LA INGENIERA AUTORA :

Dª. PALOMA SÁNCHEZ BLASCO COL. Nº 10.623

LA EMPRESA CONSULTORA :

Téllez, 30 Posterior Local 19
28007 MADRID

DAUGSON ingenieros

PLANO Nº :

5.2

HOJA 1 DE 1